



Ansøgning om tilladelse til anlæg på søterritoriet

Dette ansøgningsskema benyttes ved ansøgning om tilladelser til etablering, renovering og udvidelse af anlæg på søterritoriet.

Husk at læse vejledningen på side 6, før skemaet udfyldes.

Eventuelle spørgsmål til ansøgningsskema og vejledning rettes til Kystdirektoratet på tlf. 99 63 63 63 eller via e-mail kdi@kyst.dk.

Bemærk: En ansøgning kan først behandles, når alle nødvendige oplysninger foreligger.

Til Kystdirektoratets notater:

Dato for modtagelse:

|

Journal nr.:

|

Projekttype:

|

Sagsbehandler:

|

A. Oplysninger om ejere af den eller de matrikler, hvor anlægget opføres

Navn

Holbæk Kommune

Adresse

Kanalstræde 2

Lokalt stednavn

Vækst- og Bæredygtighed

Postnr.

4300

By

Holbæk

Telefon nr.

72 36 36 36

Mobil nr.

|

E-mail

sikkerpost@holb.dk



B. Evt. repræsentant (entreprenør, rådgiver eller lignende)

Navn

Esben Milling

Adresse

Kanalstræde 2

Lokalt stednavn

Vækst- og Bæredygtighed

Postnr.

4300

By

Holbæk

Telefon nr.

Mobil nr.

615 00 156

E-mail

esmil@holb.dk

C. Offentliggørelse af oplysninger

Ansøger giver ved underskrift tilladelse til, at ansøgningsmaterialet må offentliggøres på Kystdirektoratets hjemmeside www.kyst.dk. I henhold til persondataloven vil personfølsomme oplysninger, eller andre oplysninger friholdt for aktindsigt, uanset denne accept ikke blive offentliggjort.

Dato

02-02-2021

Underskrift

Esben Milling

D. Anlæggets placering

Adresse

Kanalstræde /Krag's Brygge

Postnr.

4300

By

Holbæk

Kommune

Holbæk Kommune

Matrikel nr. og ejerlavsbetegnelse

Matr. 356a


E. Beskrivelse af anlægget i sin helhed

Kan evt. uddybes i bilag

Bemærk: Nødvendige bilag skal også vedlægges, se rubrik I

I forbindelse med renovering af kajkant og -promenade på Krag's Brygge og etablering af cykelsti gennem Holbæk Havn, ansøger Holbæk Kommune om tilladelse til opførelse af en stibro over kanalen ved Kanalstræde.

Broens placering fremgår af nedenstående kortudsnit.

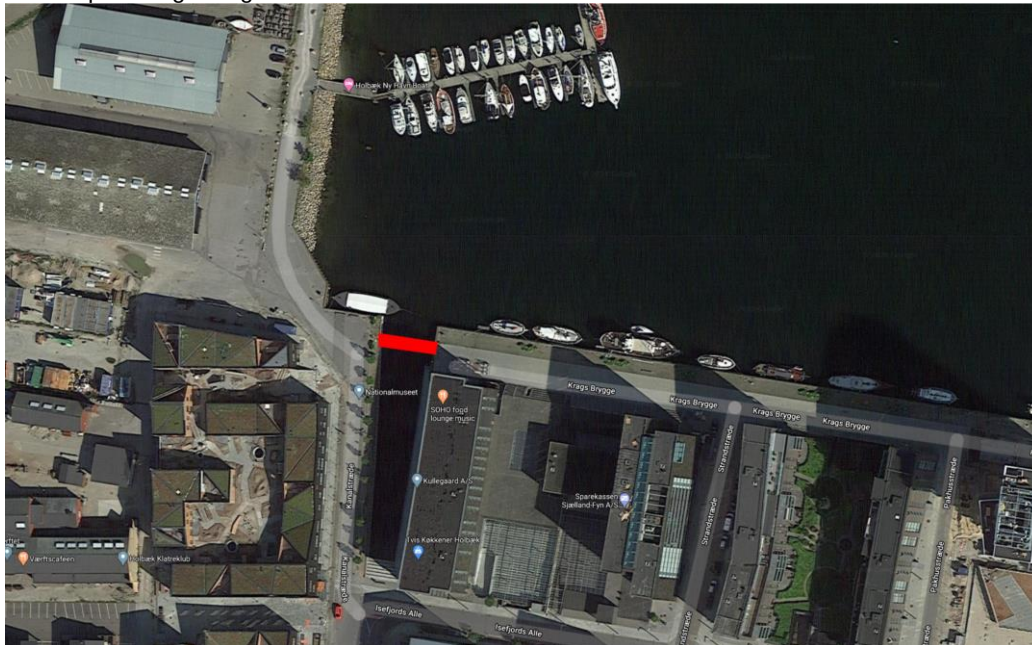

Stibroen har været udbudt i totalentreprise, og Holbæk Kommune har valgt et forslag fra Per Aarsleff A/S, se "Bilag 1 - Stibro, projektforslag 2021_01".

Stibroen indgår i en forlængelse af havnepromenaden fra Krag's Brygge over Blegstræde Hage.

For Blegstræde Hage er der den 11.12.2020 til kdi@kyst.dk sendt udkast til mv-screening vedrørende ny lokalplan for Blegstræde Hage.

For stibroen gælder Holbæk Kommunes lokalplan 1.22, hvor stibroen indgår i stisystemet gennem Holbæk Havn, og alene er til fodgængere og cyklister.

Stibroen udføres med et frit spænd på ca. 17 m, og får en samlet bredde på 8,8 m og fribredde på 7,2 m, hvor der er lagt vægt på at videreføre betonbelægningerne på Krag's Brygge i fuld bredde over broen, se situationsplan i bilag 1.

Broens vanger udføres i cortenstål der bærer betondækket. Ved at løfte vangerne opnås der en frihøjde under broen på mindst 1,7 m over DN, hvilket er tilstrækkeligt til, at kajakker og joller komme ind i kanalen.

De løftede vanger kan fungere som bænke (option).

Broen dimensioneres og udføres iht. gældende vejregler og Vejdirektoratets forskrifter for stibroer, herunder også hensyntagen til handicappede.

På land reguleres belægningerne på begge sider op til broen.

I forhold til indvirkning på strømningsforhold vurderes etableringen af broen at være neutral, både i anlægsfasen og den permanente situation. Da broen er beliggende i et havnebassin, er strømningsforhold omkring brostedet helt lokale som en del af bassinet |



F. Beskrivelse af planlagte arbejdsmetoder

Kan evt. uddybes i bilag

Planlagt arbejdsmetode:

- Der udgraves lokalt bag hver spunsvæg til fundamenter, som funderes på borede pæle.
- Spunsvæggen tilskæres lokalt og der etableres lejehylder til broens overbygning.
- De præfabrikerede vanger og betondæk monteres med kran fra land.

I forbindelse med arbejdets udførelse er der på fra vandsiden kun lokale arbejder på en mindre pram. Alle øvrige arbejder kan udføres fra land.

G. Uddybning

Skal der i forbindelse med anlægget foretages uddybning?

☐

Ja

☒

Nej

Hvis ja skal mængden for uddybningen angives _____ m³

Beskrivelse af hvordan sedimentet fra uddybningen efterfølgende tænkes behandlet:

]



H. Opfyldning

Skal der i forbindelse med anlægget foretages opfyldning på søterritoriet?

☐

Ja

☒

Nej

Hvis ja skal mængden af opfyldningsmateriale angives _____ m³

Beskrivelse af opfyldningsmaterialets kvalitet:

|

I. Nødvendige bilag

Følgende bilag skal vedlægges:

- Søkort med indtegnet anlæg – **Bilag 2**
- Matrikelkort med indtegnet anlæg – **Bilag 3**
- Plan- og skitsetegning over det samlede anlæg – **Bilag 1**
- Målsatte snittegninger over eventuelle moler, broer mv. – **Bilag 1 (Projektforslag)**
- Målfast oversigtskort med hele anlægget indtegnet – **Fremgår af bilag.**
- Samtykkeerklæringer fra berørte grundejere – **Stibroen opføres på kommunens egen matrikel**

Evt. andet relevant materiale:

|


J. Erklæring og underskrift

Undertegnede ansøger erklærer, at oplysninger, der står i ansøgningen, er i overensstemmelse med de faktiske forhold.

Dato	Fulde navn (benyt blokbogstaver)	Underskrift
2020-07-31	Esben Milling	

Ansøgningen sendes med post til:
Kystdirektoratet
Højbovej 1
Postboks 100


Holbæk Kommune - Vækst og Bæredygtighed
Ny stibro ved Kanalstræde
Projektforslag til ny stibro

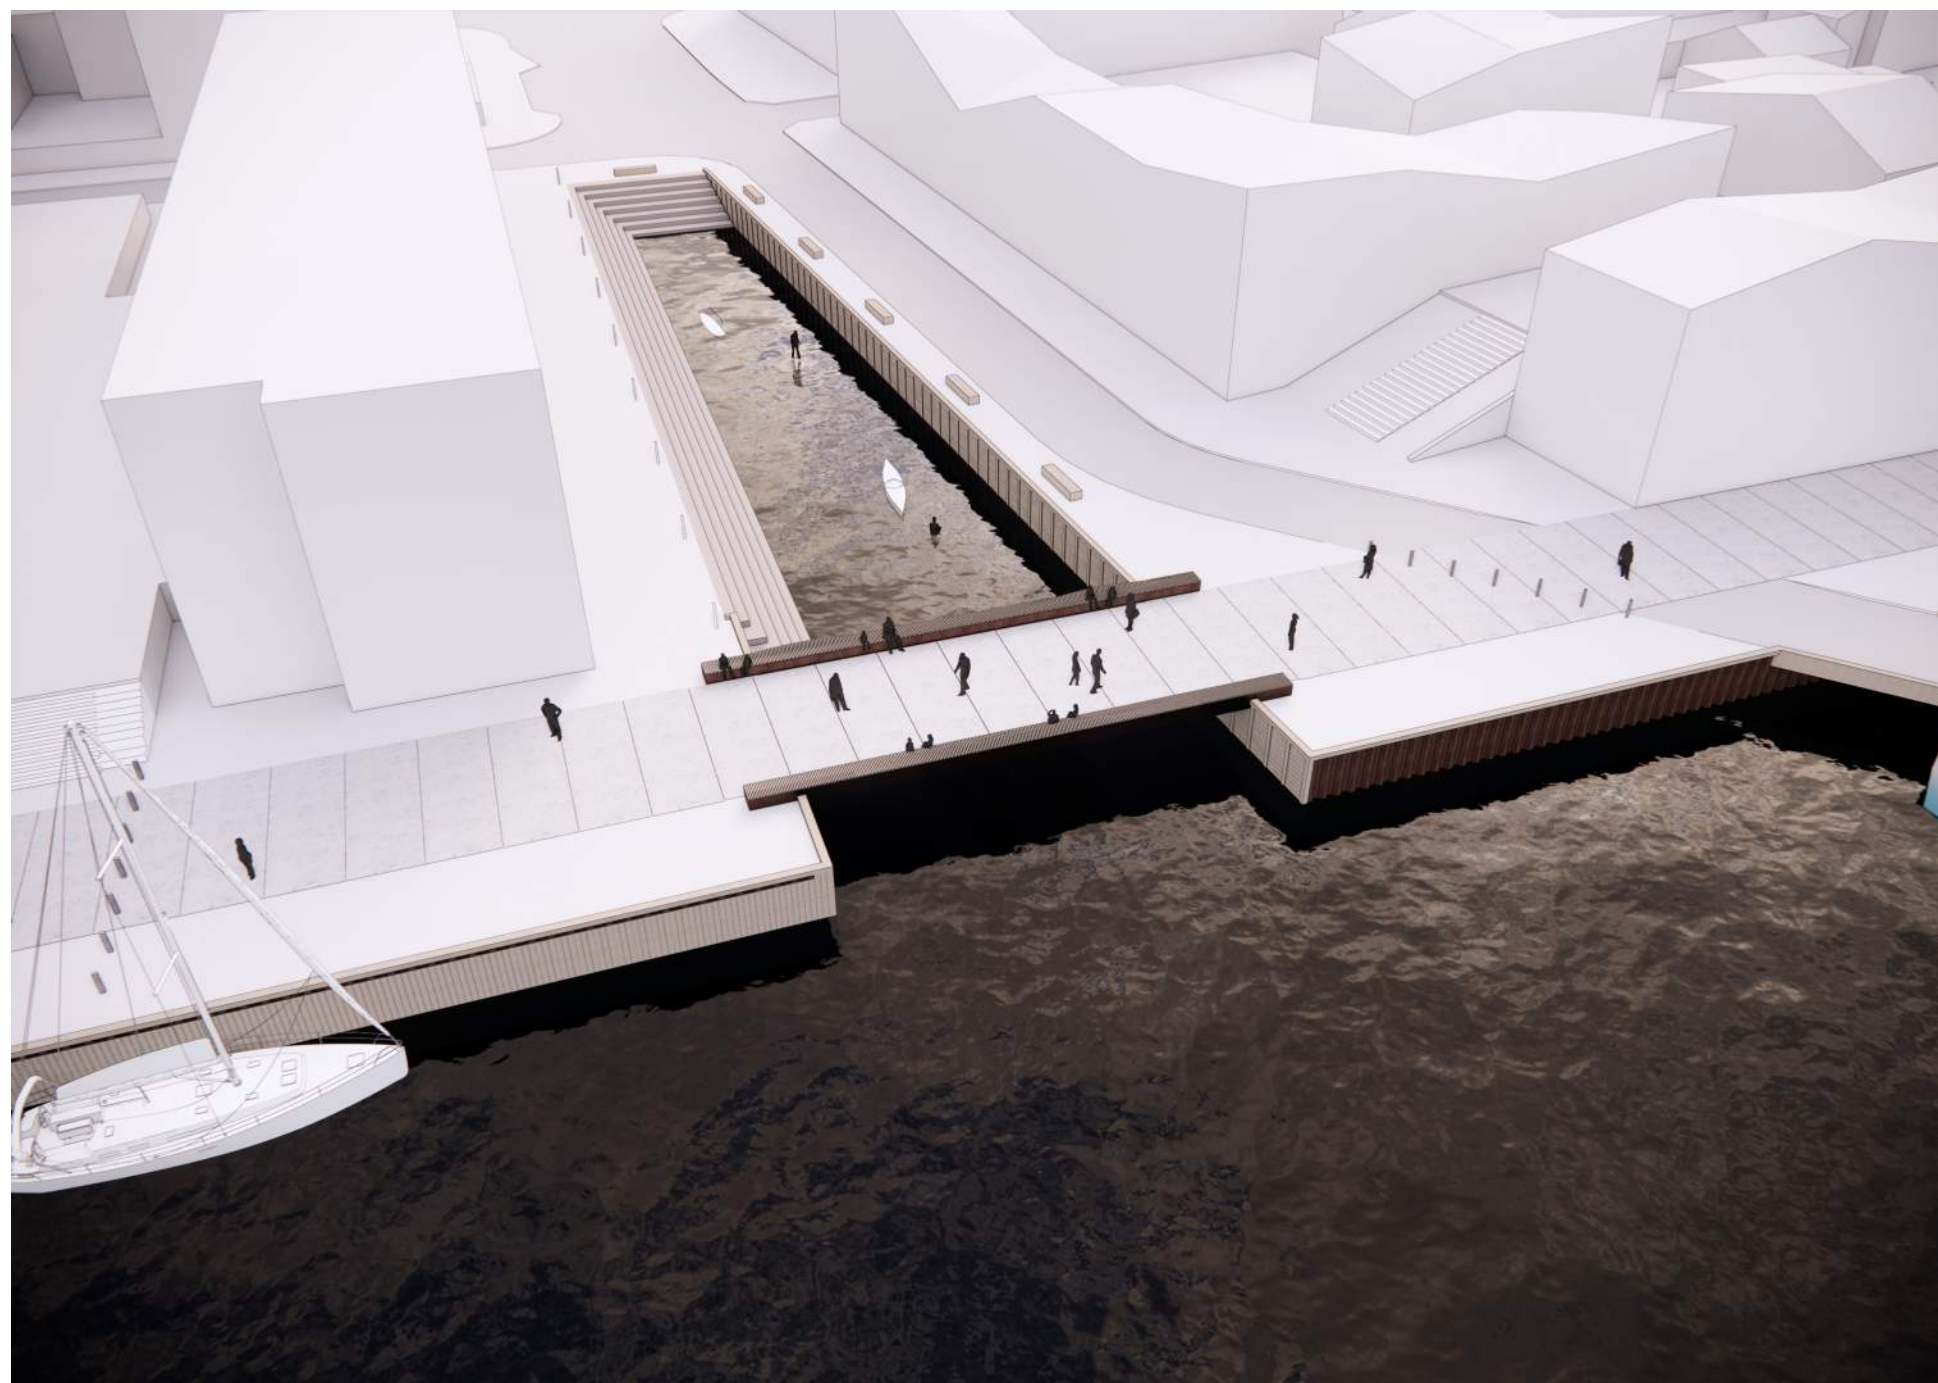


Projektet er udarbejdet af entreprenørfirmaet Per Aarsleff A/S




Udarbejdelse af ny lokalplan for Blegstræde Hage pågår

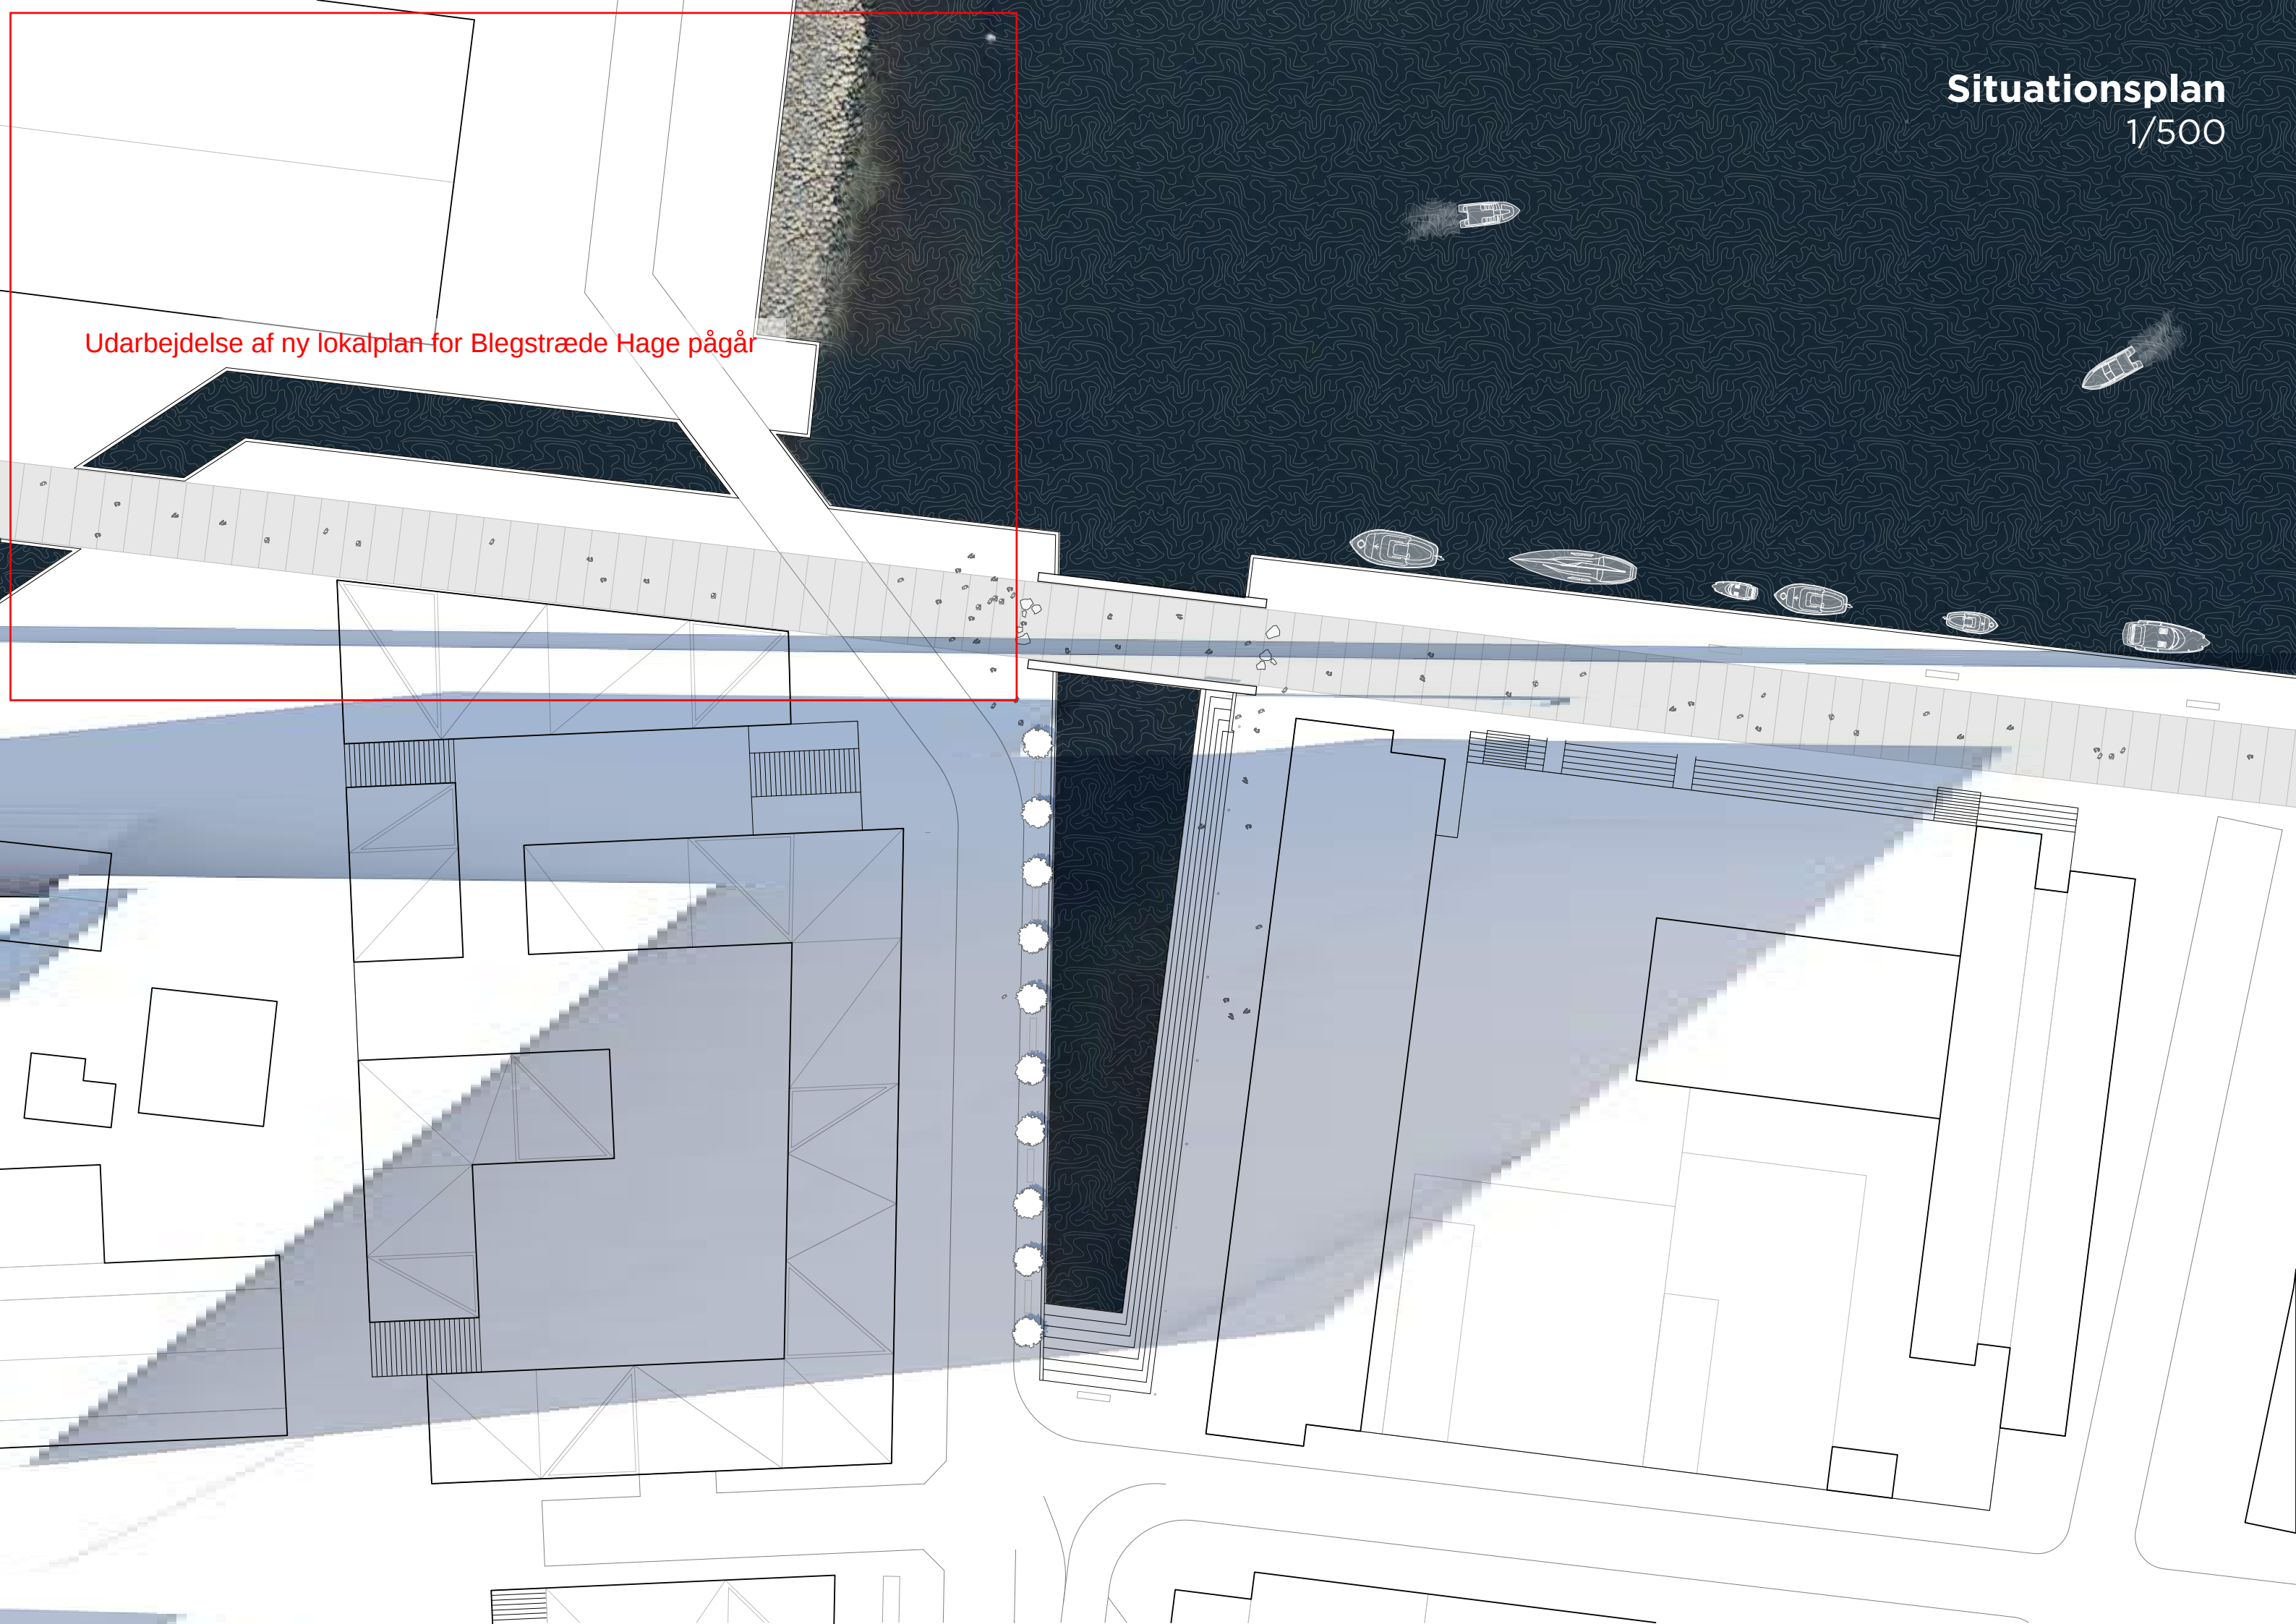


Plan
1:100

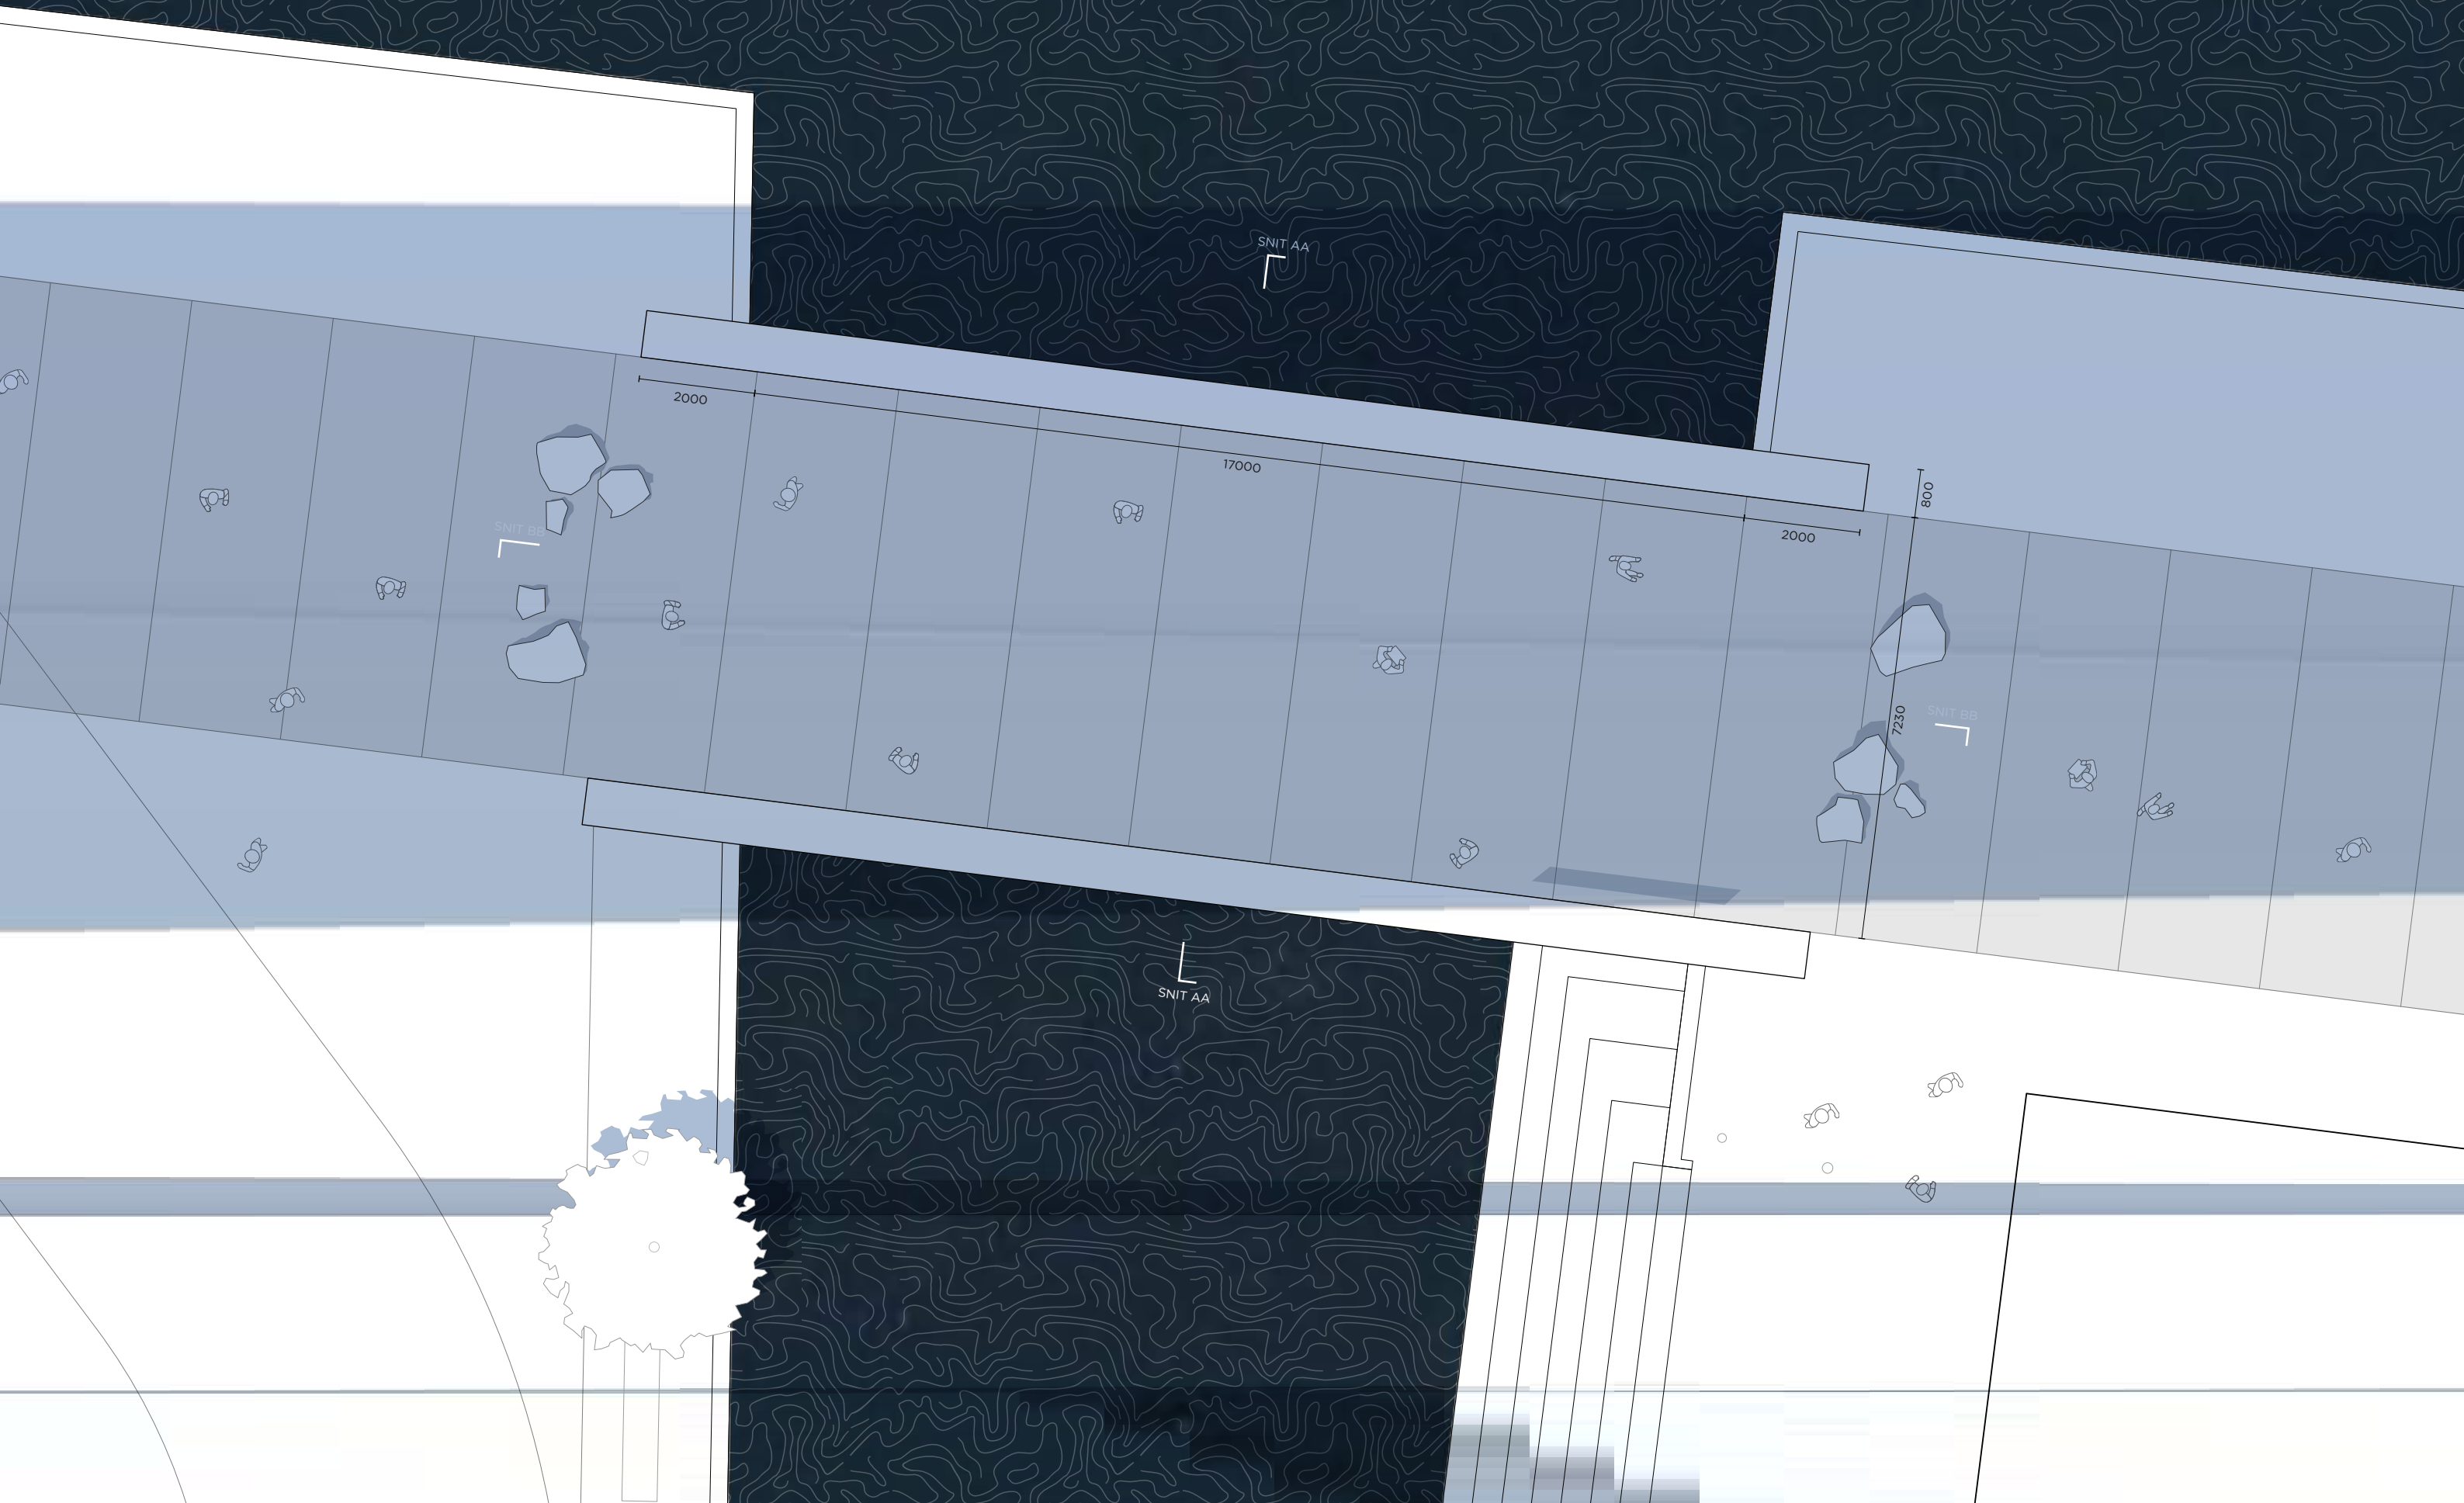

Længdesnit
Hovedløsning
Skala 1:100

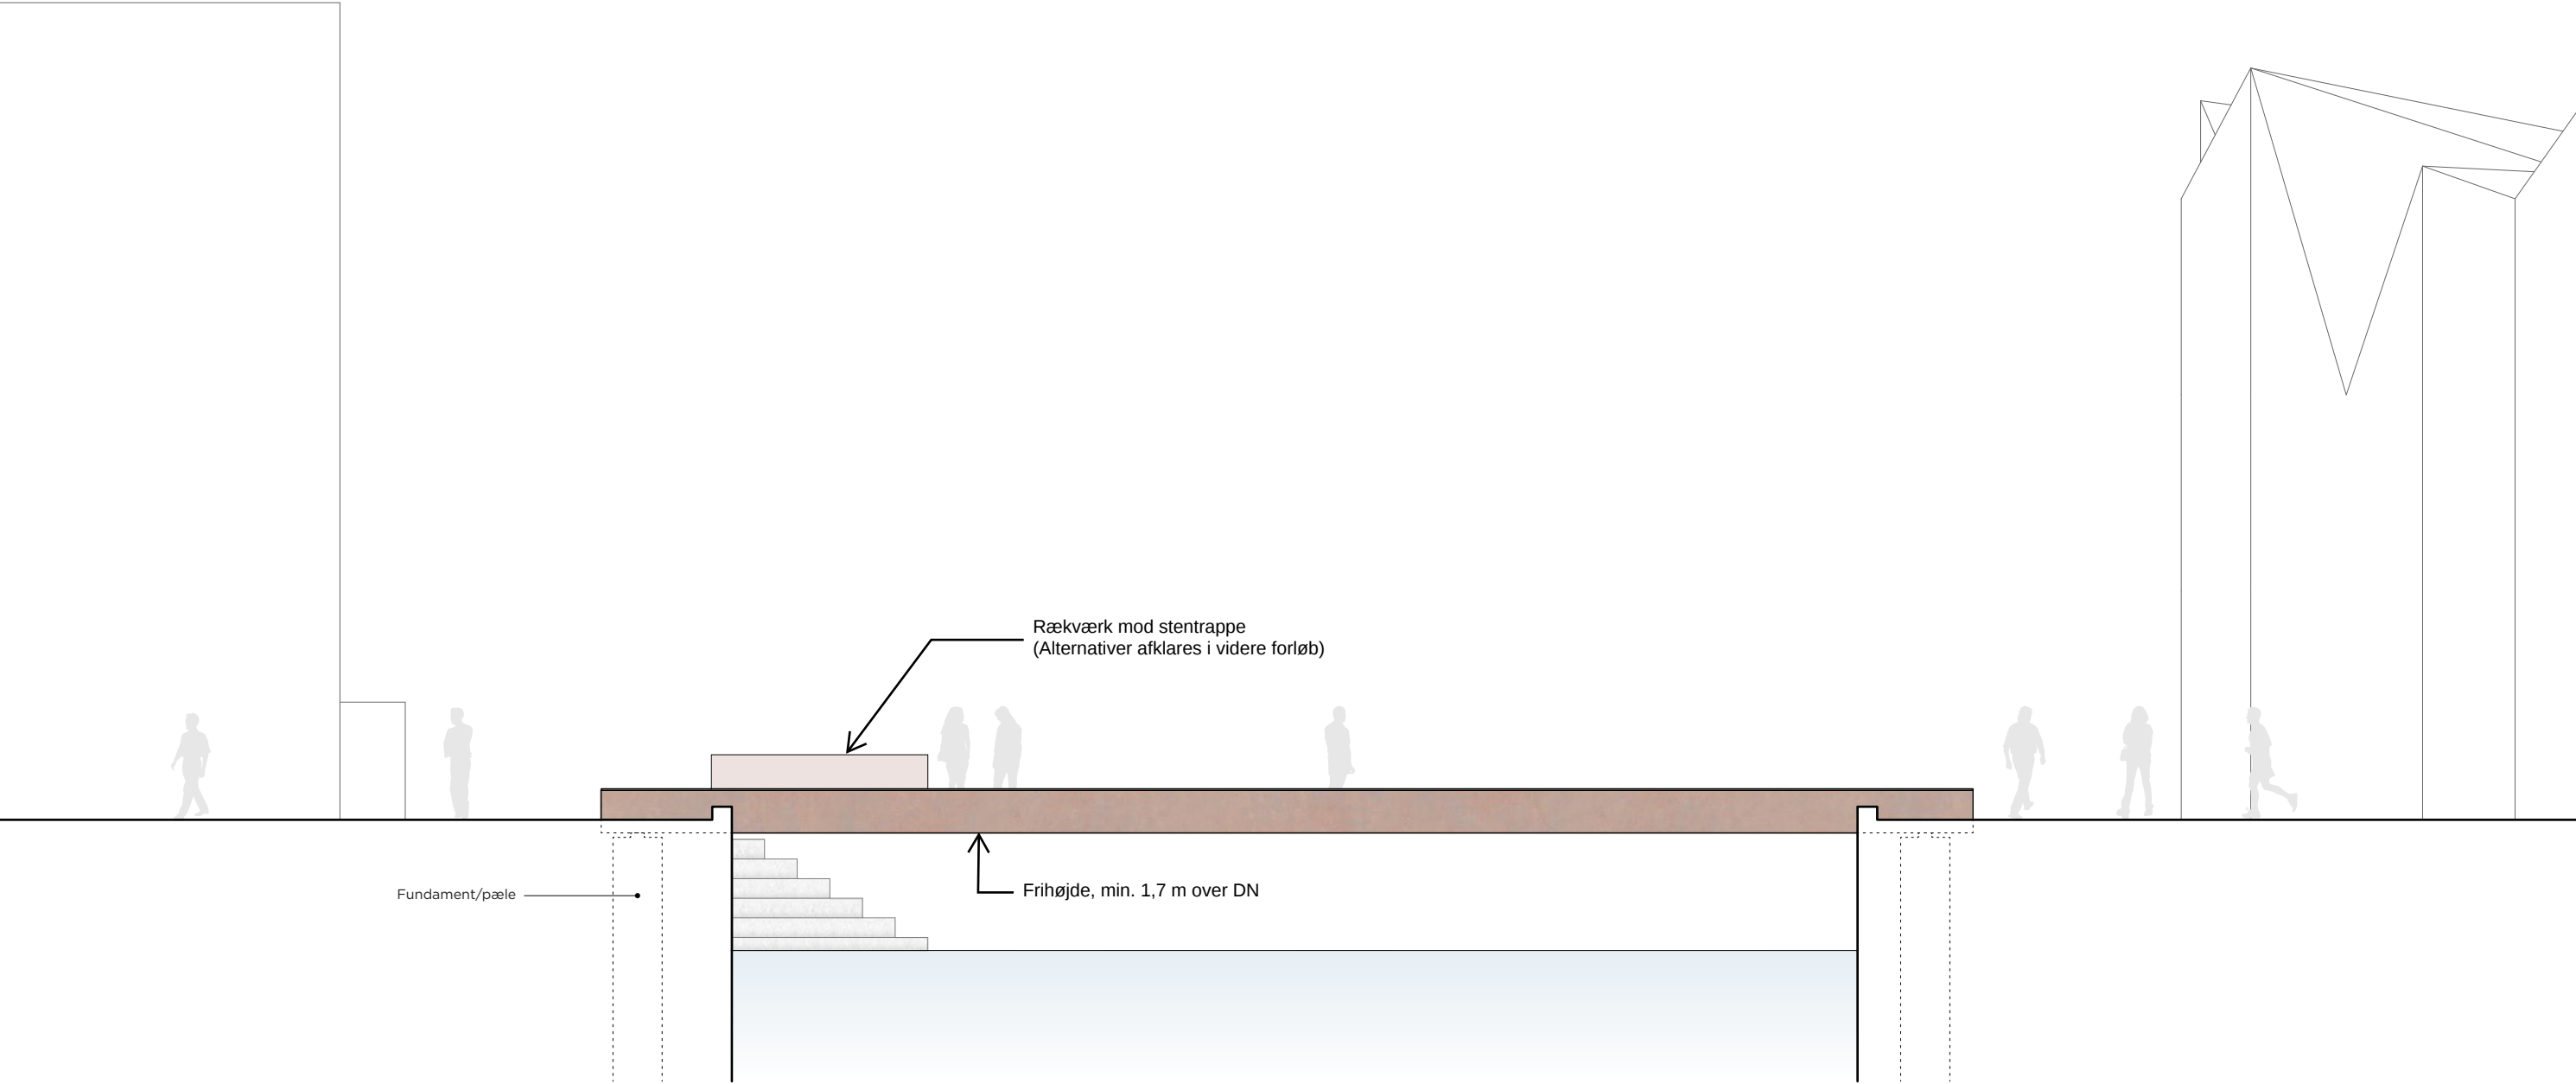

Tværsnit
Hovedløsning
Skala 1:50

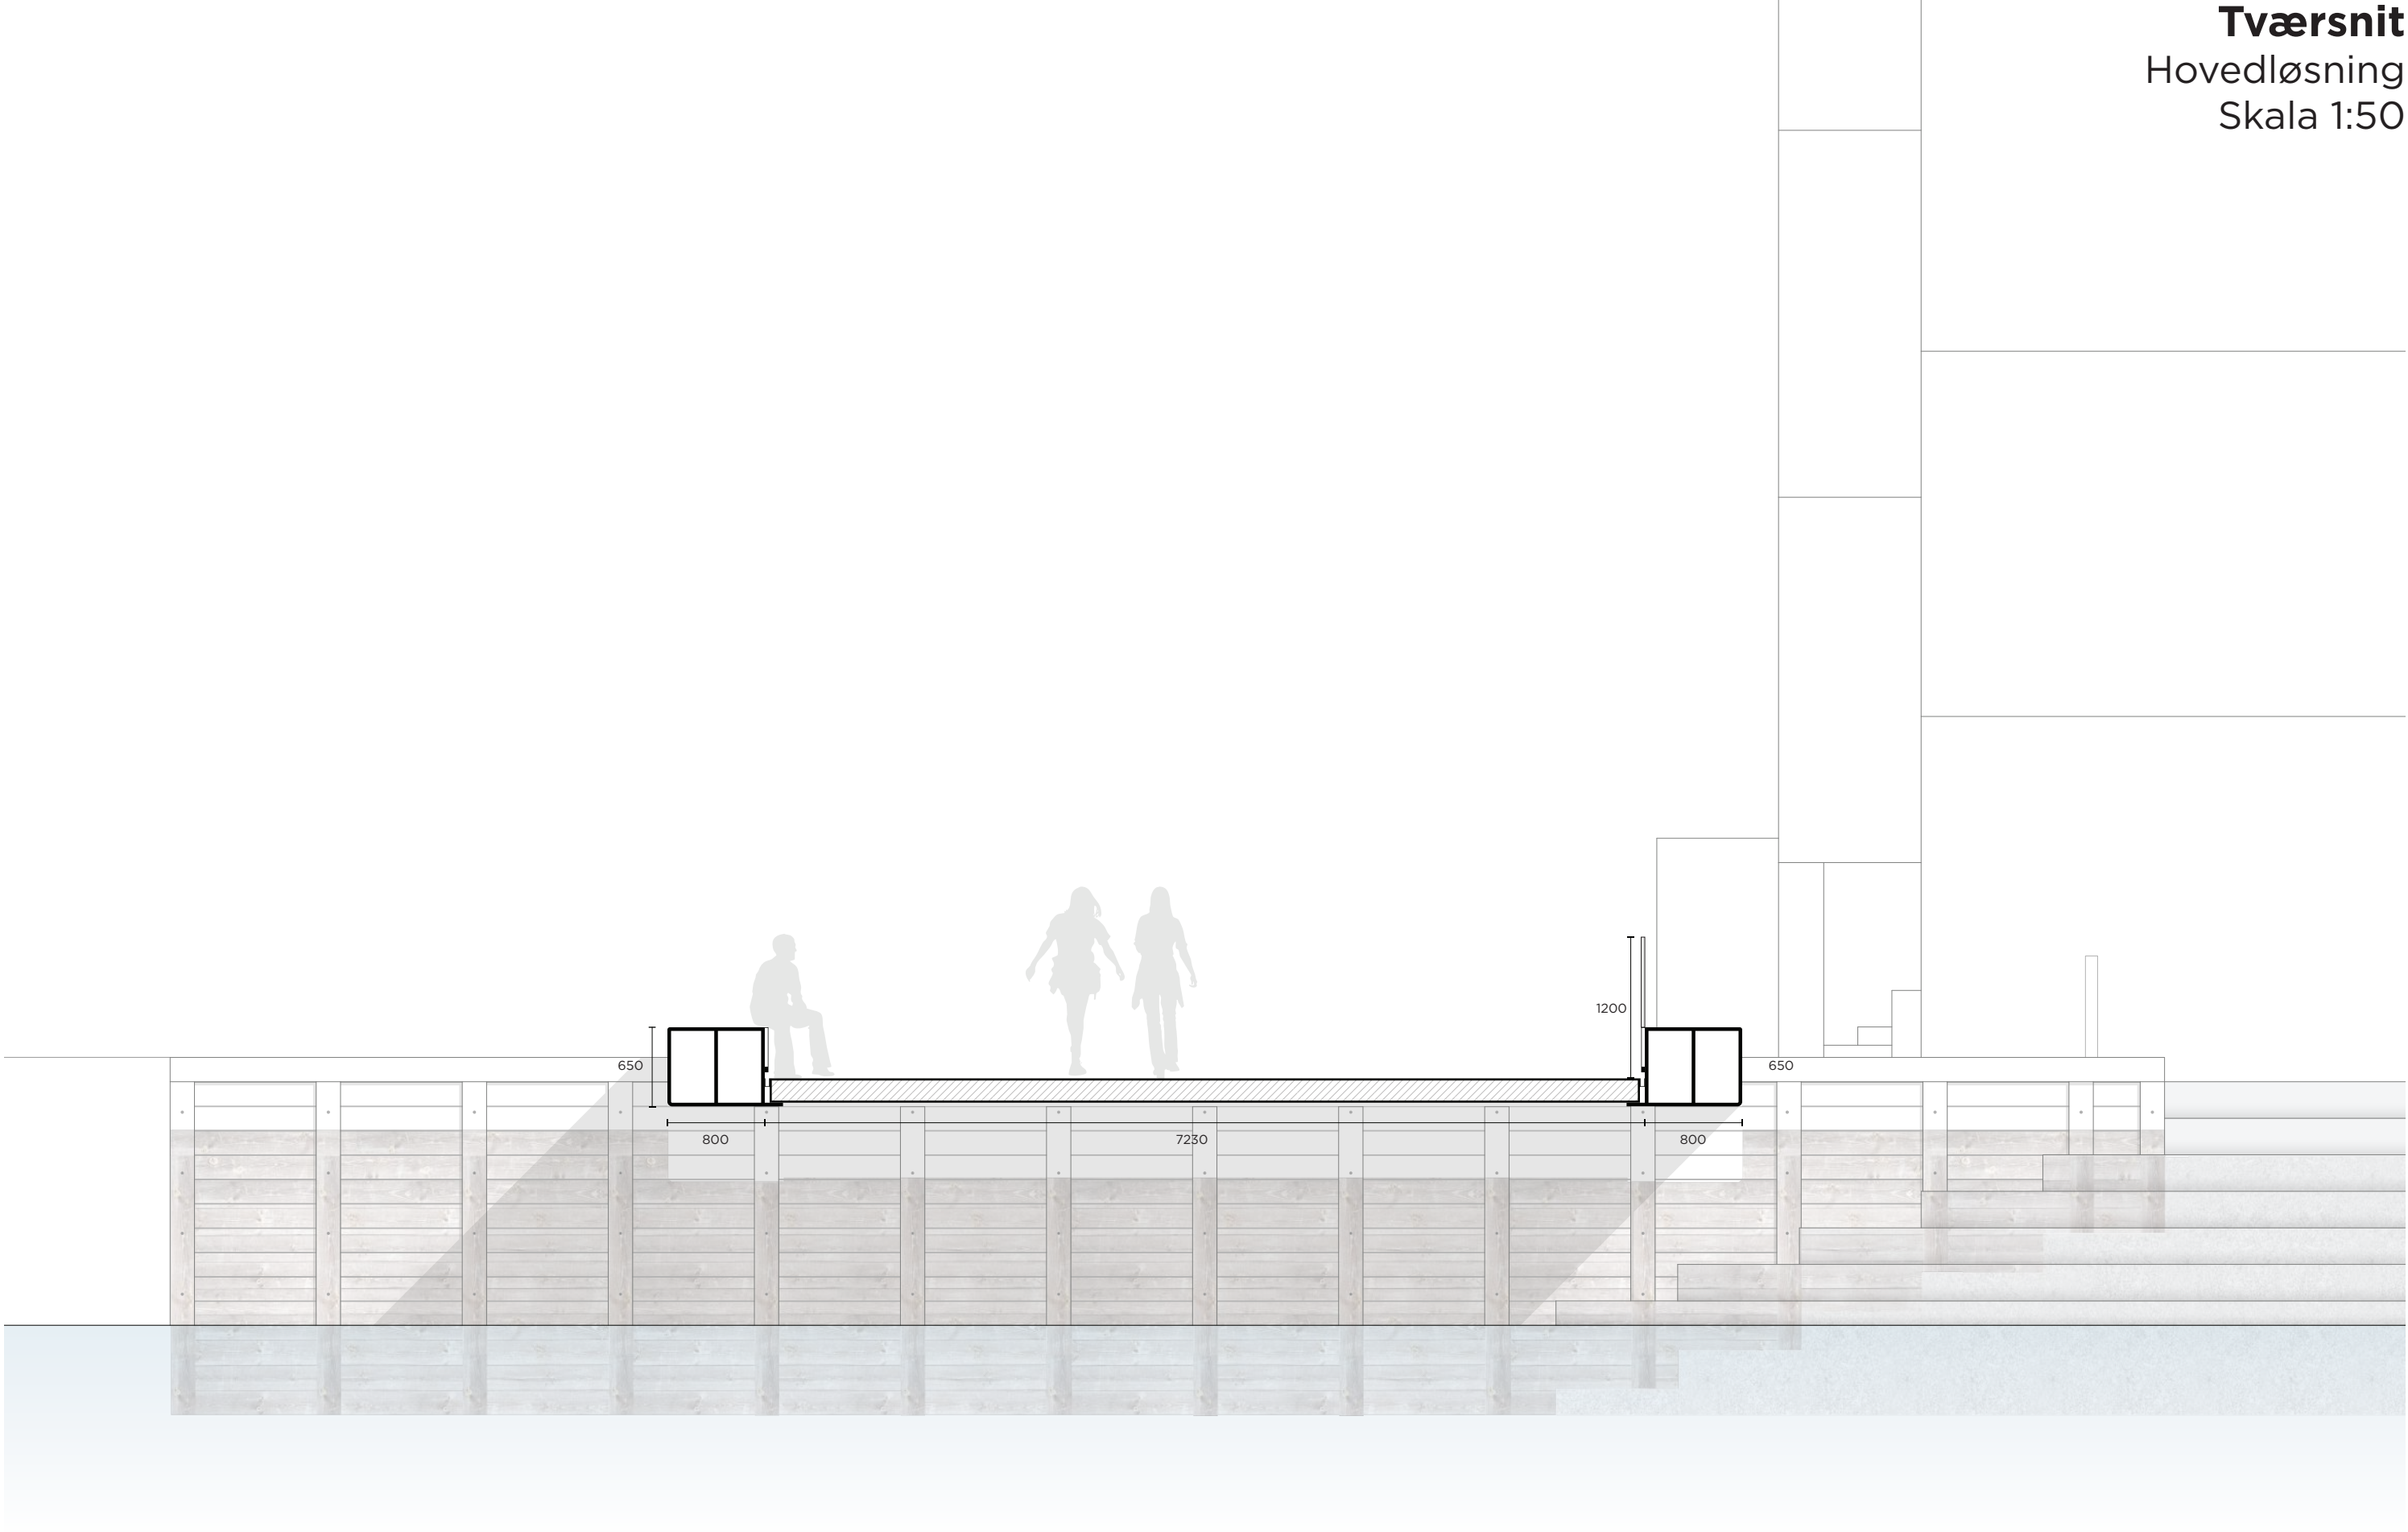


KANALSTRÆDE STIBRO

Længdesnit

Option med bæk

Skala 1:100

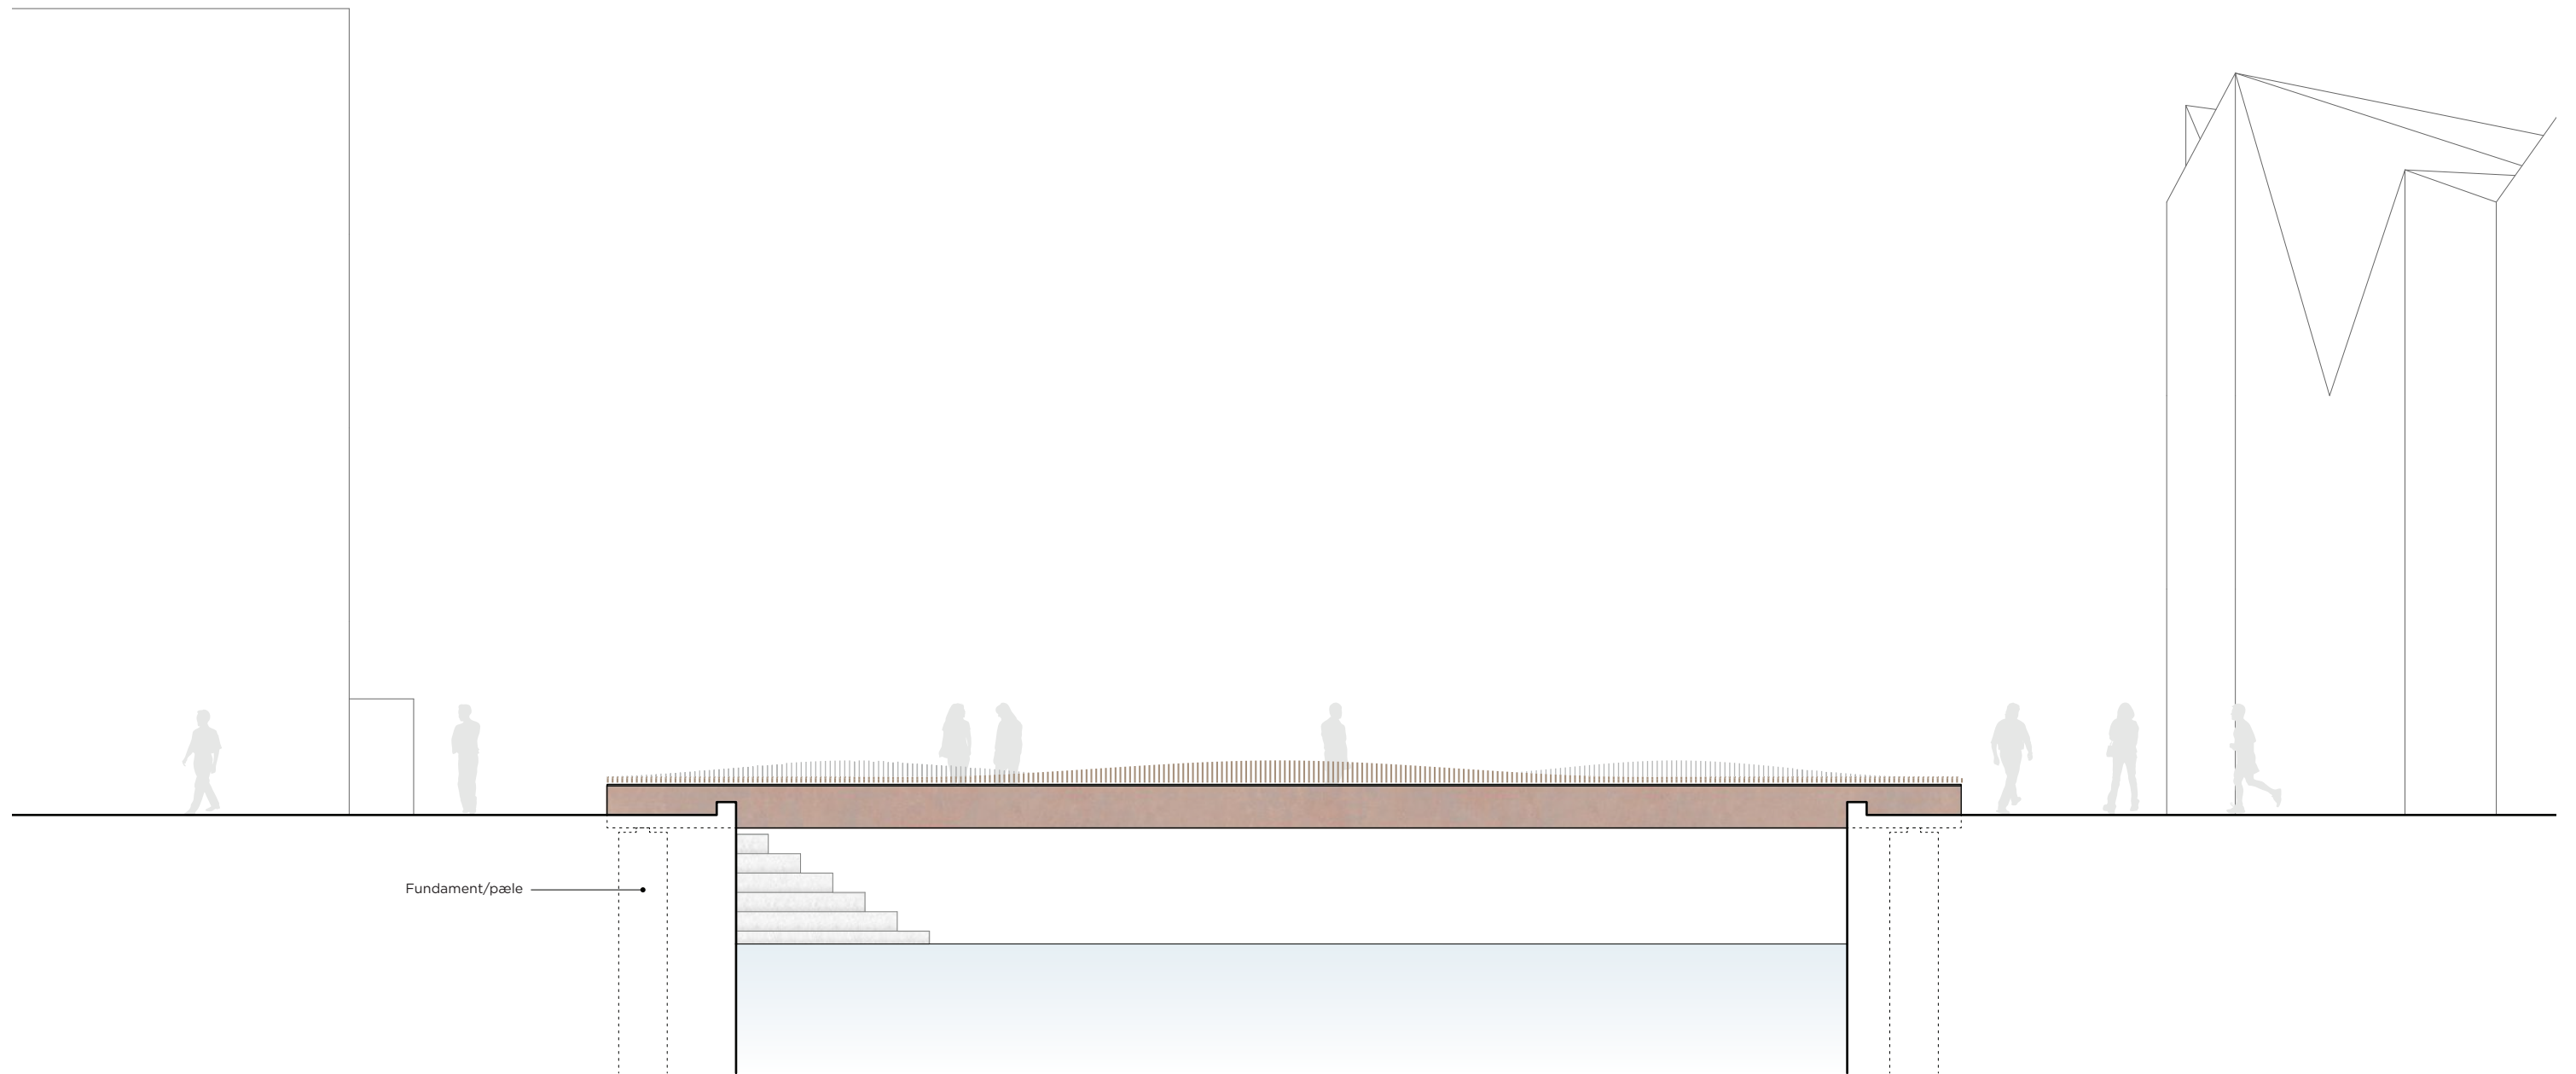

Tværsnit
Option med bæk
Skala 1:50

