

Signatur

- Nye bygninger

Asfalt

Ekst. betonareal

Grus/stenbelægning

Randzone

Støj

Nedgravet tanke

Ny beplantning

Beplantning fjernes

Lys

Nuværende beplantning


Ny asfalt

Jordvold

Ændret type, samme placering af støjkitle

Ekst. støjkitle

Ny støjkitle

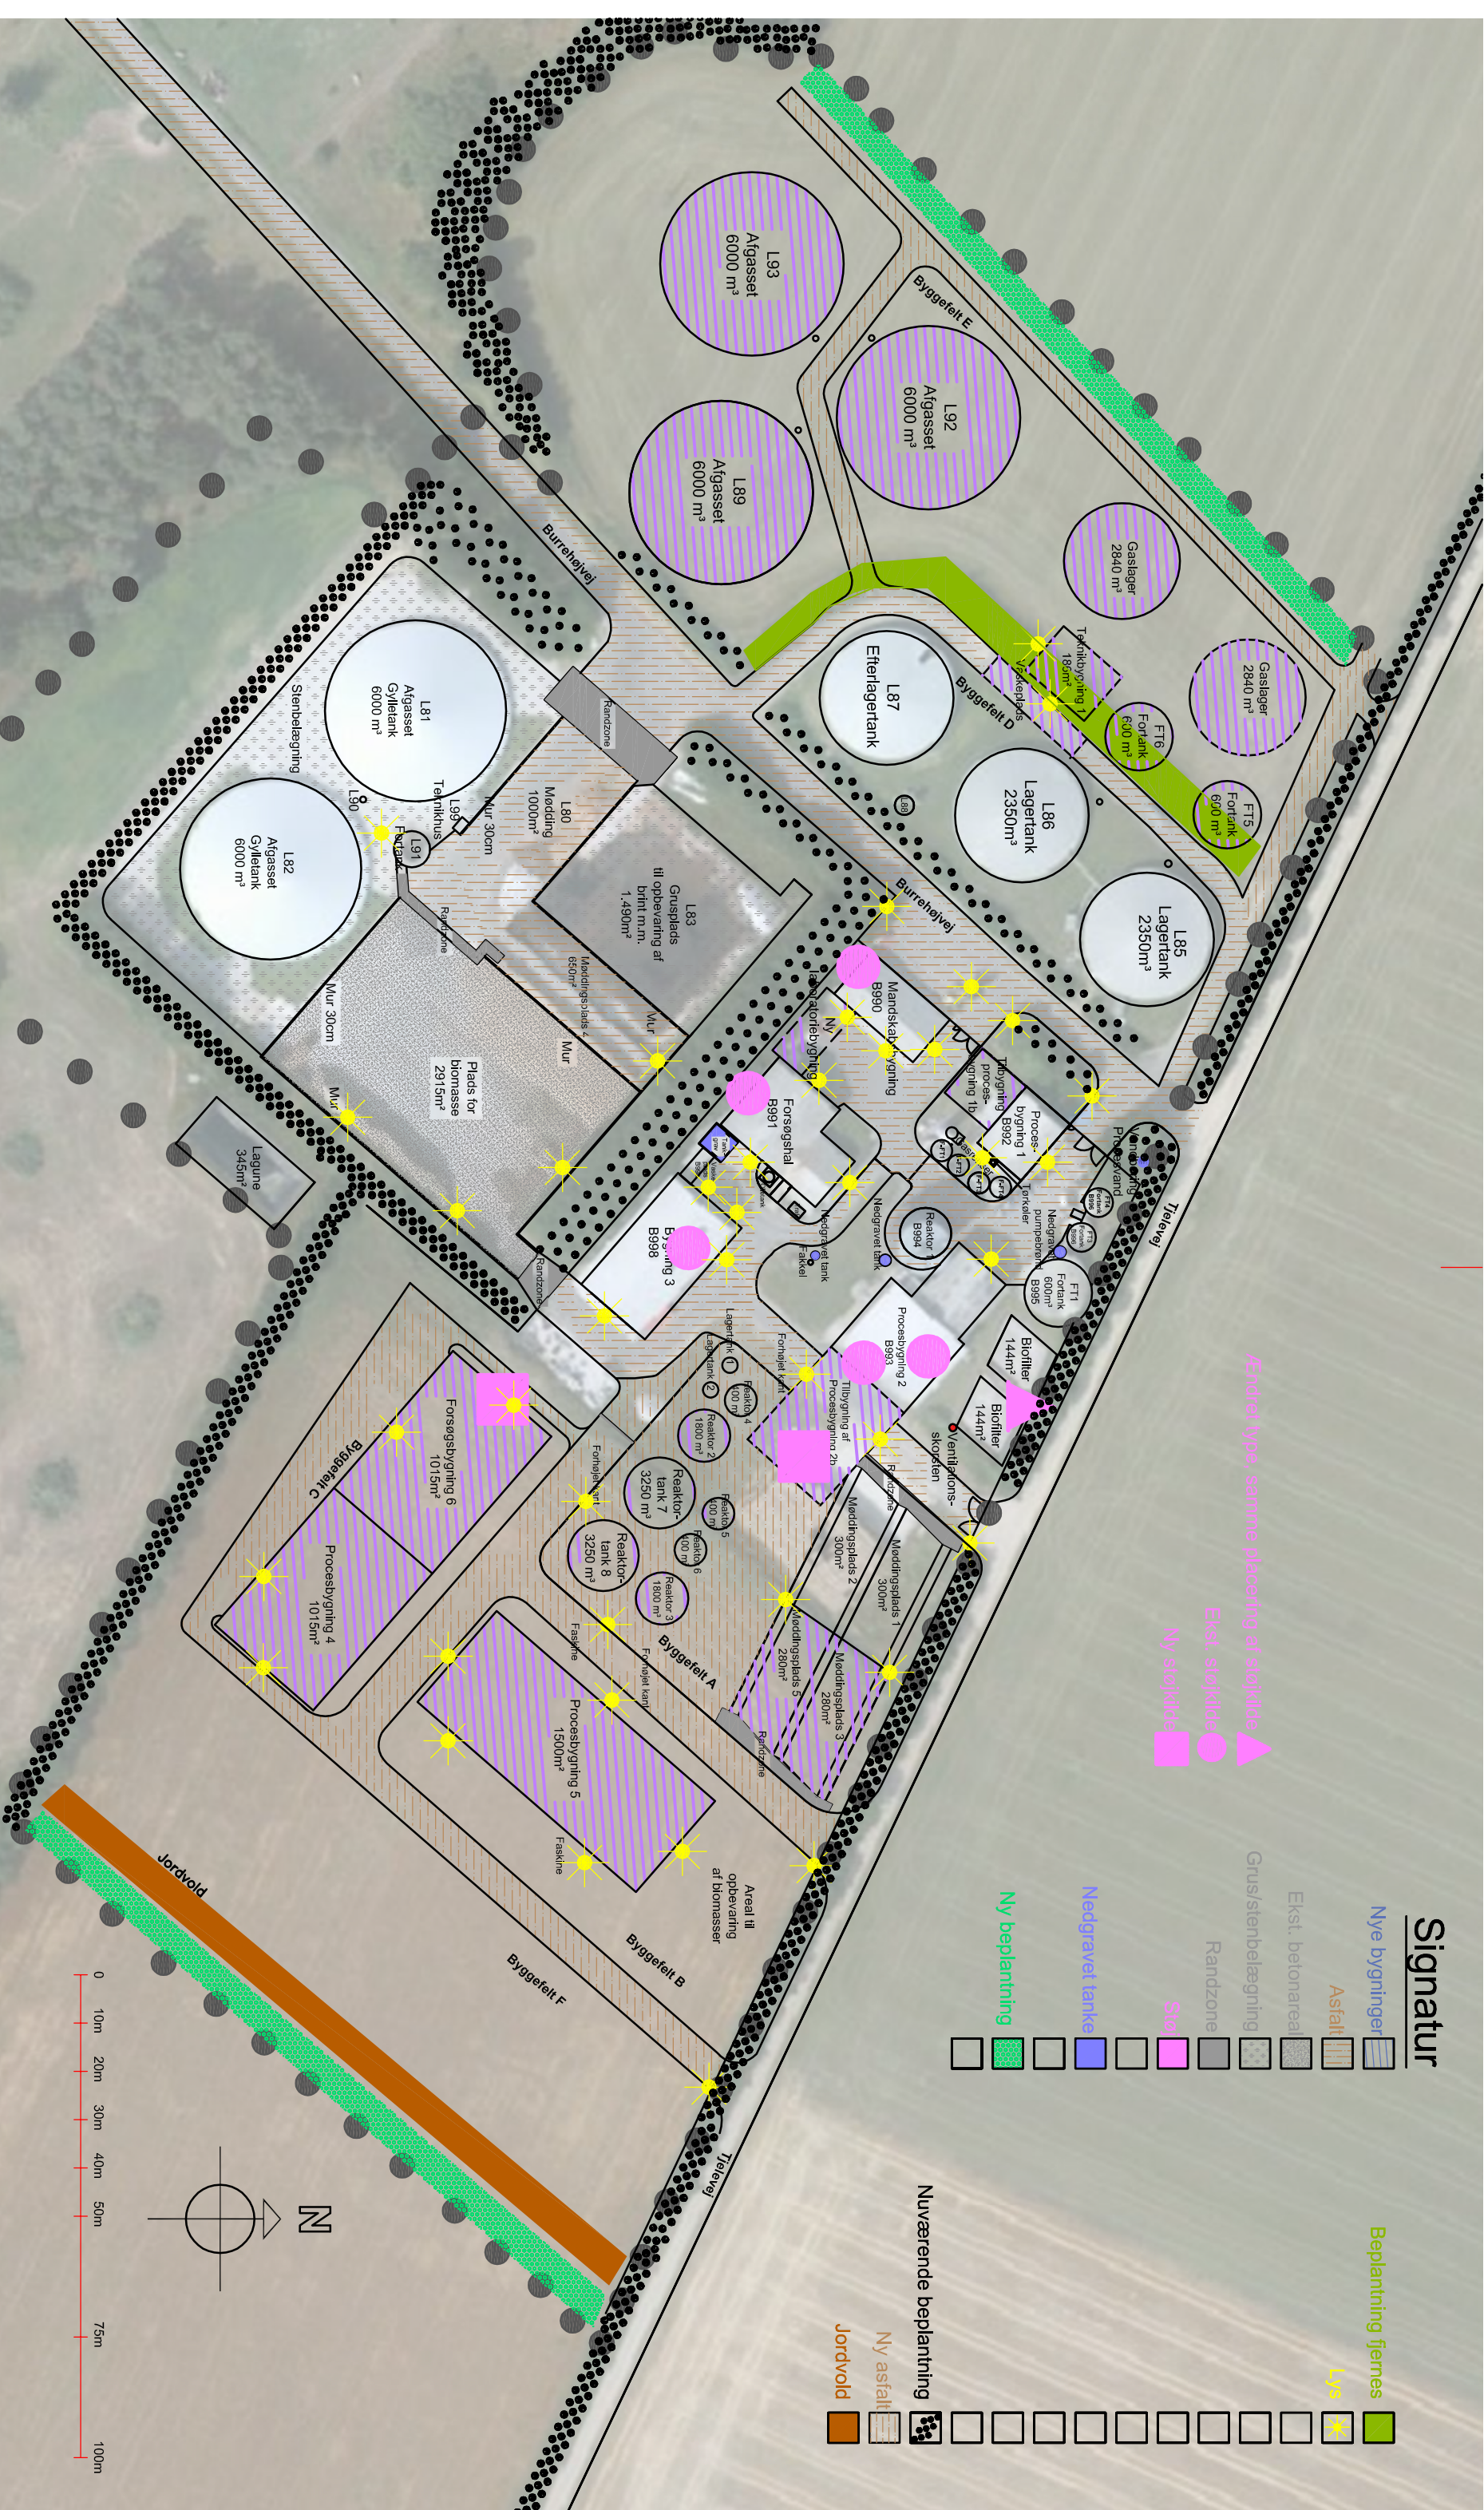

Lokalplanområde 475



BYG

Tlf.: 70 15 40 00

www.lmo.dk

Bygherre.: AU Foulum
Elchiers Allé 20, Postboks 50
DK-8830 Tjele
Tlf.: 87150000
Byggeadr.: Burehøjvej 43, 8830 Tjele

Inf.: AGC/nvh
Dato.: 15-03-2018
Erne.: Oversigtskort
Email.: nvh@lmo.dk
Mål.: 1:1250
Direkte nr.: 2999 5735
Sags nr.: B16-033

Ubenævnte mål er i mm. Der må ikke måles på tegningen. Denne tegning må ikke kopieres, overlades eller anvendes til andet formål uden tilladelse