

Signatur

Nye bygninger

Asfalt

Ekst. betonareal

Grus/stenbelægning

Randzone

Nuværende beplantning

Ny asfalt

Jordvold

Beplantning fjernes

Tagvand (rent)


Urent vand

Faskiner

Ny beplantning

Påfyldningssteder

Nedgravede tanke

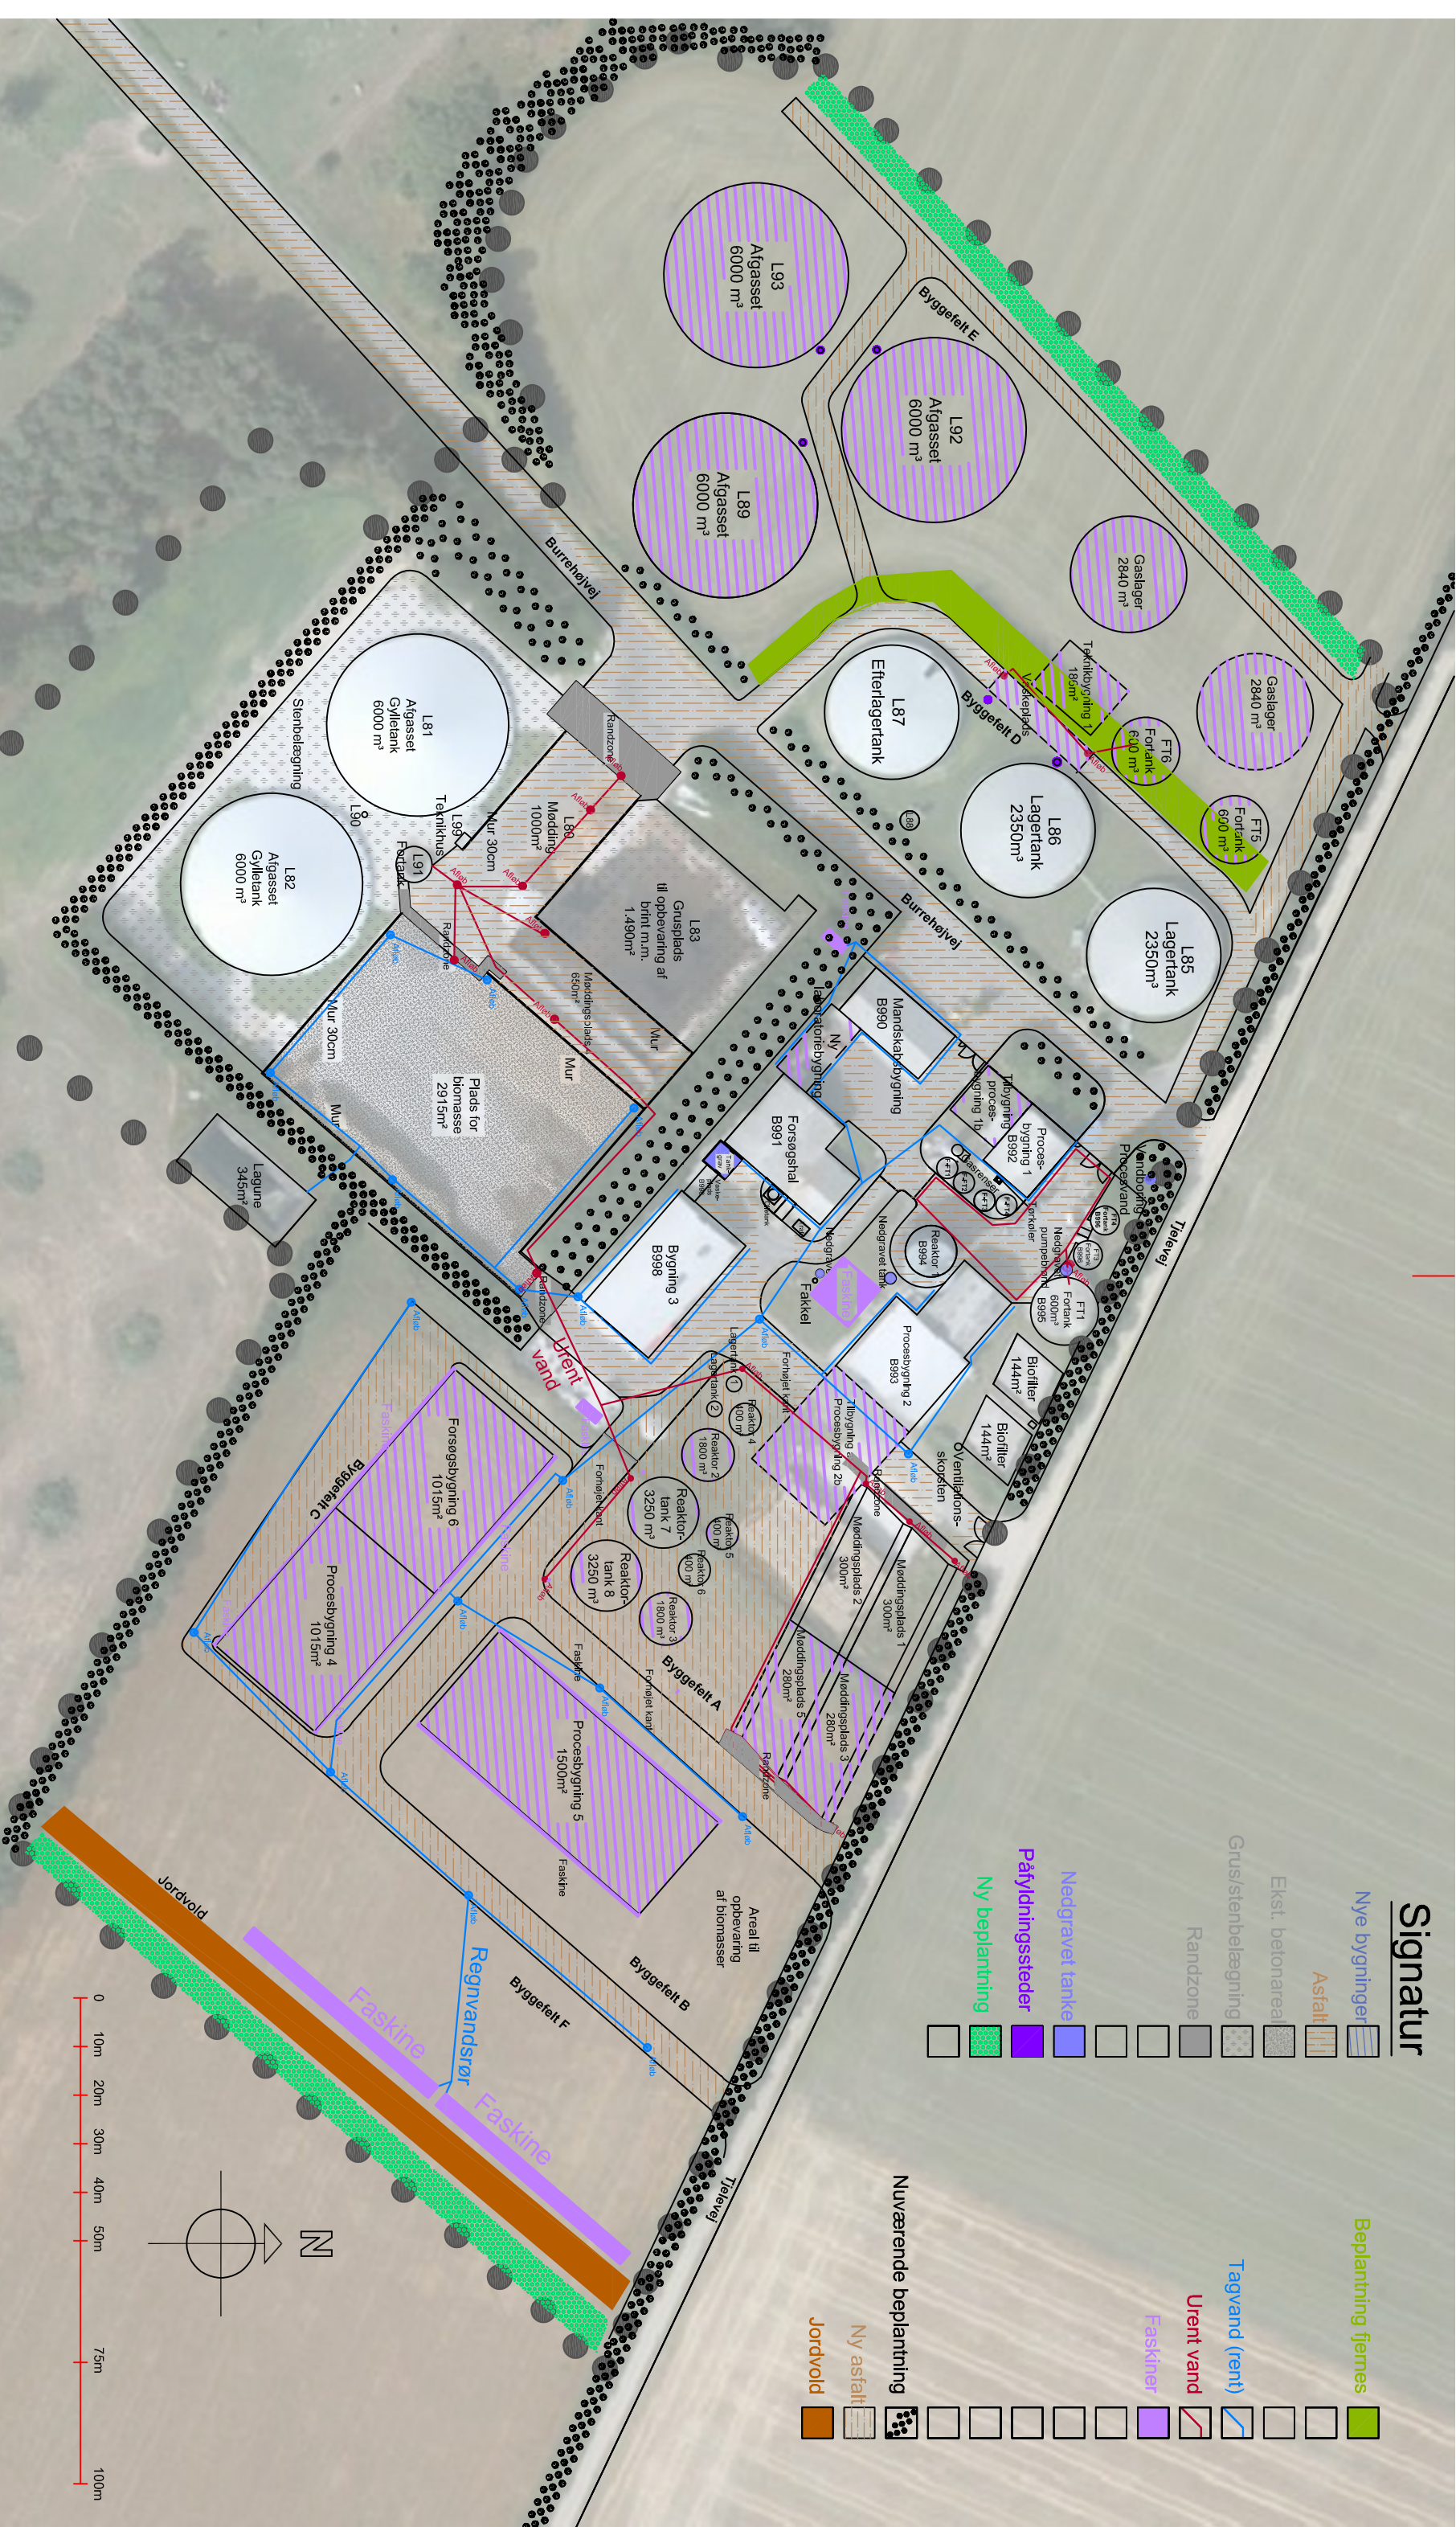

BYG
Tlf.: 70 15 40 00
www.lmo.dk

Trøgvej 20, Søllerød, 2302 Finnerup

Telefon: 70 15 40 00

E-mail: lmi@lmi.dk

Bygherre: AU Foulum

Blichers Allé 20, Postboks 50

Tlf.: 87150000

Byggeleder: Sørensenvej 43, 8630 Tjære

Sag:
Biogas Foulum, planlagt projekt

Tegningsnr.:

Situationsplan, håndtering af regnvand, mm.

Init.: AGC/mvh

Dato.: 21-05-2018

Erne.: Oversigtskort

Email.: nvh@lmo.dk

Mål.: 1:1250

Direkte nr.: 2999 5735

Sags nr.: B16-033

Ubenævnte mål er i mm

Der må ikke måles på tegningen

Derne tegning må ikke kopieres, overføres eller anvendes til andet formål uden tilladelse