

Fra: Formand Hadsund Sejlklub <formandhadsundsejlklub@gmail.com>
Sendt: 27. august 2021 14:54
Til: \$Kystdirektoratet (kdi)
Cc: Preben Grøn; formandhadsundsejlklub@gmail.com
Emne: ansøgning om tilladelse til anlæg på søterritoret
Vedhæftede filer: ansøgning kyst dirktoratet.pdf

Kategorier: Grøn

Til Kystdirektoratet

Hadsund Sejlklub ansøger om tilladelse til at anlægge en flydebro for erstatning for den gamle træbro.

ansøgning og alle bilag er i vedhæftet fil.

ved yderligere spørgsmål er i velkommen til at kontakte mig.

venlig hilsen

--

Paw Kristensen
Formand Hadsund Sejlklub
Thygeslundvej 3
9560 Hadsund
Tlf. 30274874
E-mail: formand@hadsundsejlklub.dk
E-mail: formandhadsundsejlklub@gmail.com



Ansøgning om tilladelse til anlæg på søterritoriet

Dette ansøgningsskema benyttes ved ansøgning om tilladelser til etablering, renovering og udvidelse af anlæg på søterritoriet.

Husk at læse vejledningen på side 6, før skemaet udfyldes.

Eventuelle spørgsmål til ansøgningsskema og vejledning rettes til Kystdirektoratet på tlf. 99 63 63 63 eller via e-mail kdi@kyst.dk.

Bemærk: En ansøgning kan først behandles, når alle nødvendige oplysninger foreligger.

Til Kystdirektoratets notater:

Dato for modtagelse:

||

Journal nr.:

||

Projekttype:

||

Sagsbehandler:

||

A. Oplysninger om ejere af den eller de matrikler, hvor anlægget opføres

Navn

Hadsund Sejlklub

Adresse

Thygeslundvej 3

Lokalt stednavn

||

Postnr.

9560

By

Hadsund

Telefon nr.

||

Mobil nr.

+45 30274874

E-mail

Formandhadsundsejlklub@gmail.com



B. Evt. repræsentant (entreprenør, rådgiver eller lignende)

Navn

Formand Anders Paw Kristensen

Adresse

Grøndalsvej 27

Lokalt stednavn

||

Postnr.

9560

By

Hadsund

Telefon nr.

||

Mobil nr.

+45 30274874

E-mail

Formandhadsundsejklklub@gmail.com

C. Offentliggørelse af oplysninger

Ansøger giver ved underskrift tilladelse til, at ansøgningsmaterialet må offentliggøres på Kystdirektoratets hjemmeside www.kyst.dk. I henhold til persondataloven vil personfølsomme oplysninger, eller andre oplysninger friholdt for aktindsigt, uanset denne accept ikke blive offentliggjort.

Dato

||

26-8-2021

Underskrift

||

Anders Paw Kristensen

D. Anlæggets placering

Adresse

Thygeslundvej 3

Postnr.

9560

By

Hadsund

Kommune

Mariagerfjord

Matrikel nr. og ejerlagsbetegnelse

281 b Hadsund BYBe



E. Beskrivelse af anlægget i sin helhed

Kan evt. uddybes i bilag

Bemærk: Nødvendige bilag skal også vedlægges, se rubrik I

Betonflydebro skal erstatte eksisterende træbro.

Ny betonflydebro bliver fastgjort i fjordbund med 5 stk stålrør $\varnothing$ 273x10 mm længde 12 meter.

Broen består af 2 stk à 20 meter og 1 stk à 12 meter i alt 52 meter. Højden på broen er 1,00 meter hvor ca. 0,5 meter er over vandspejl.

Se vedlagt skitse fra SF MARINE.

Miljømæssigt vil det være en fordel, da den gamle bro er udført af trykimprægneret træ.



F. Beskrivelse af planlagte arbejdsmetoder

Kan evt. uddybes i bilag

Nedramning af stålør foregår fra skib.

Betonflydebro bliver bukseret fra Hadsund Gl. Trafikhavn til Hadsund Sejlklub af leverandør.

G. Uddybning

Skal der i forbindelse med anlægget foretages uddybning?

☐ Ja

☒ Nej

Hvis ja skal mængden for uddybningen angives m³

Beskrivelse af hvordan sedimentet fra uddybningen efterfølgende tænkes behandlet:



H. Opfyldning

Skal der i forbindelse med anlægget foretages opfyldning på søterritoriet?

- ☐ Ja
☒ Nej

Hvis ja skal mængden af opfyldningsmateriale angives m³

Beskrivelse af opfyldningsmaterialets kvalitet:

I. Nødvendige bilag

Følgende bilag skal vedlægges:

- Søkort med indtegnet anlæg
- Matrikelkort med indtegnet anlæg
- Plan- og skitsetegning over det samlede anlæg
- Målsatte snittegninger over eventuelle moler, broer mv.
- Målfast oversigtskort med hele anlægget indtegnet
- Samtykkeerklæringer fra berørte grundejere

Evt. andet relevant materiale:

J. Erklæring og underskrift

Undertegnede ansøger erklærer, at oplysninger, der står i ansøgningen, er i overensstemmelse med de faktiske forhold.

Dato

26-8-2021

Fulde navn (benyt blokbogstaver)

ANDERS PAW KRISTENSEN

Underskrift

Ansøgningen sendes med post til:
Kystdirektoratet
Højbovej 1
Postboks 100



7620 Lemvig

Eller via e-mail: kdi@kyst.dk

Vejledning til ansøgningsskema

(vedrørende ansøgning om tilladelse til anlæg på søterritoriet)

Punkt A. Oplysninger om ejere

Her anføres navn, adresse mv. på ejere af den eller de matrikler, hvor anlægget opføres på eller ud for. Er der flere ansøgere, kan det anføres i et vedlagt bilag.

Punkt B. Evt. repræsentant (entreprenør, ingeniør eller lignende)

Her anføres navn, adresse mv. på den person, der fungerer som kontaktperson (projektansvarlig) under sagens behandling, det kan for eksempel være et entreprenør- eller ingeniørfirma.

Punkt C. Offentliggørelse af oplysninger

Kystdirektoratet er forpligtiget til at orientere naboer og andre berørte parter om ansøgninger om tilladelse til anlæg på søterritoriet. Ved orienteringen sker der altid en videregivelse af de oplysninger, som er angivet i skemaet. Endvidere offentliggøres ansøgningen på Kystdirektoratets hjemmeside.

Punkt D. Anlæggets placering

Her anføres projektets adresse, dvs. dets fysiske placering. Det er vigtigt for sagens behandling, at matrikelnumre samt ejerlav angives. Disse oplysninger kan findes i ejendommens skøde eller indhentes fra kommunen eller på internettet, f.eks. på www.miljoportalen.dk.

Punkt E. Beskrivelse af anlægget

Her beskrives anlægget i sin helhed. Beskrivelsen skal bl.a. omfatte formål og baggrund for anlægget, anlæggets udformning, en beskrivelse af hvilke materialer, der anvendes til anlægget og overvejelser over anlæggets indvirkning på strømningsforhold og den nærliggende kyst.

Til anvendelse for en screening for VVM skal beskrivelsen ligeledes belyse nedenstående forhold.
Anlæggets

- dimensioner
- kumulation med andre projekter
- anvendelse af naturressourcer
- affaldsproduktion, forurening og gener
- risiko for ulykker, navnlig under hensyn til de anvendte materialer og teknologier



Anlæggets betydning for den miljømæssige sårbarhed i området særligt i forhold til

- nuværende arealanvendelse
- de tilstedeværende naturressourcers relative rigdom, kvalitet og regenereringskapacitet
- det naturlige miljøes bæreevne med særlig opmærksomhed på kystområder, områder der er fredet eller omfattet af national og international natur- og miljøbeskyttelses lovgivning, tætbefolkede områder, områder der er af særlig betydning ud fra et historisk, kulturelt eller arkæologisk synspunkt

Anlæggets potentielle påvirkninger herunder

- påvirkningernes omfang (geografisk område og antal personer der berøres)
- påvirkningernes grænseoverskridende karakter
- påvirkningers grader og -kompleksitet
- påvirkningens sandsynlighed
- påvirkningens varighed, hyppighed og reversibilitet

Beskrivelsen kan eventuelt suppleres med bilag.

Punkt F. Beskrivelse af arbejdsmetoder

Her angives hvilke arbejdsmetoder, der benyttes ved opførelsen af anlægget, bl.a. hvordan og hvornår arbejdet udføres. Angivelsen af arbejdsmetoder er vigtigt for vurderingen af anlæggets påvirkning på miljøet.

Punkt G. Uddybning

Hvis der i forbindelse med anlægget foretages en uddybning, skal det angives i kubikmeter, hvor stor en mængde sediment uddybningen omfatter, og ligeledes hvad der efterfølgende skal ske med sedimentet, f.eks. om det skal bruges til kystfodring, opfyldning mv.

Punkt H. Opfyldning

Hvis der i forbindelse med projektet foretages en opfyldning, skal omfanget af opfyldningen angives i kubikmeter materiale brugt til opfyldningen. Kvaliteten af materialet til opfyldningen skal belyses, specielt mht. om det er forurenat eller uforurenat materiale, der benyttes.

Punkt I. Nødvendige bilag

Følgende bilag skal foreligge, før en ansøgning om tilladelse til anlæg på søterritoriet kan behandles:


- Søkort med anlægget indtegnet
- Matrikelkort med anlægget indtegnet. Matrikelkort kan findes på www.miljoportalen.dk. Anlæg kan f.eks. indtegnes med tusch på matrikelkortet.
- Plan- og skitsetegning over det samlede anlæg
- Målsatte snittegninger, der gør rede for anlæggets konstruktioner. På snittegningen angives f.eks. konstruktionernes højde, bredde, længde mv.
- Målfast oversigtskort med hele anlægget indtegnet
- Samtykkeerklæringer fra ejerne af alle berørte matrikler skal vedlægges, hvis anlægget strækker sig over mere end ansøger / ejers matrikel. Hvis en repræsentant for ejeren, f.eks. entreprenør- eller ingeniørfirma søger om tilladelse til anlægget på ejerens vegne, skal ansøgningen desuden vedlægges en samtykkeerklæring fra ejeren om, at han er indforstået med dennes repræsentation, samt at han er indforstået med, at anlægget opføres på hans ejendom.




Er der i forbindelse med anlægget lavet en strømningsanalyse eller lignende, er det hensigtsmæssigt at vedlægge den/dem som bilag for at belyse sagen bedst muligt.

Hvis der er spørgsmål til ansøgningsskemaet, kan Kystdirektoratet kontaktes på tlf. 99 63 63 63 eller på email: kdi@kyst.dk.

Kystdirektoratet

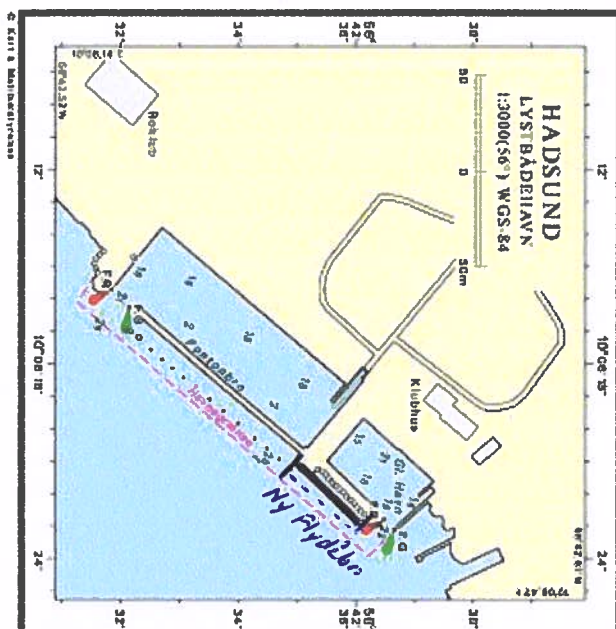


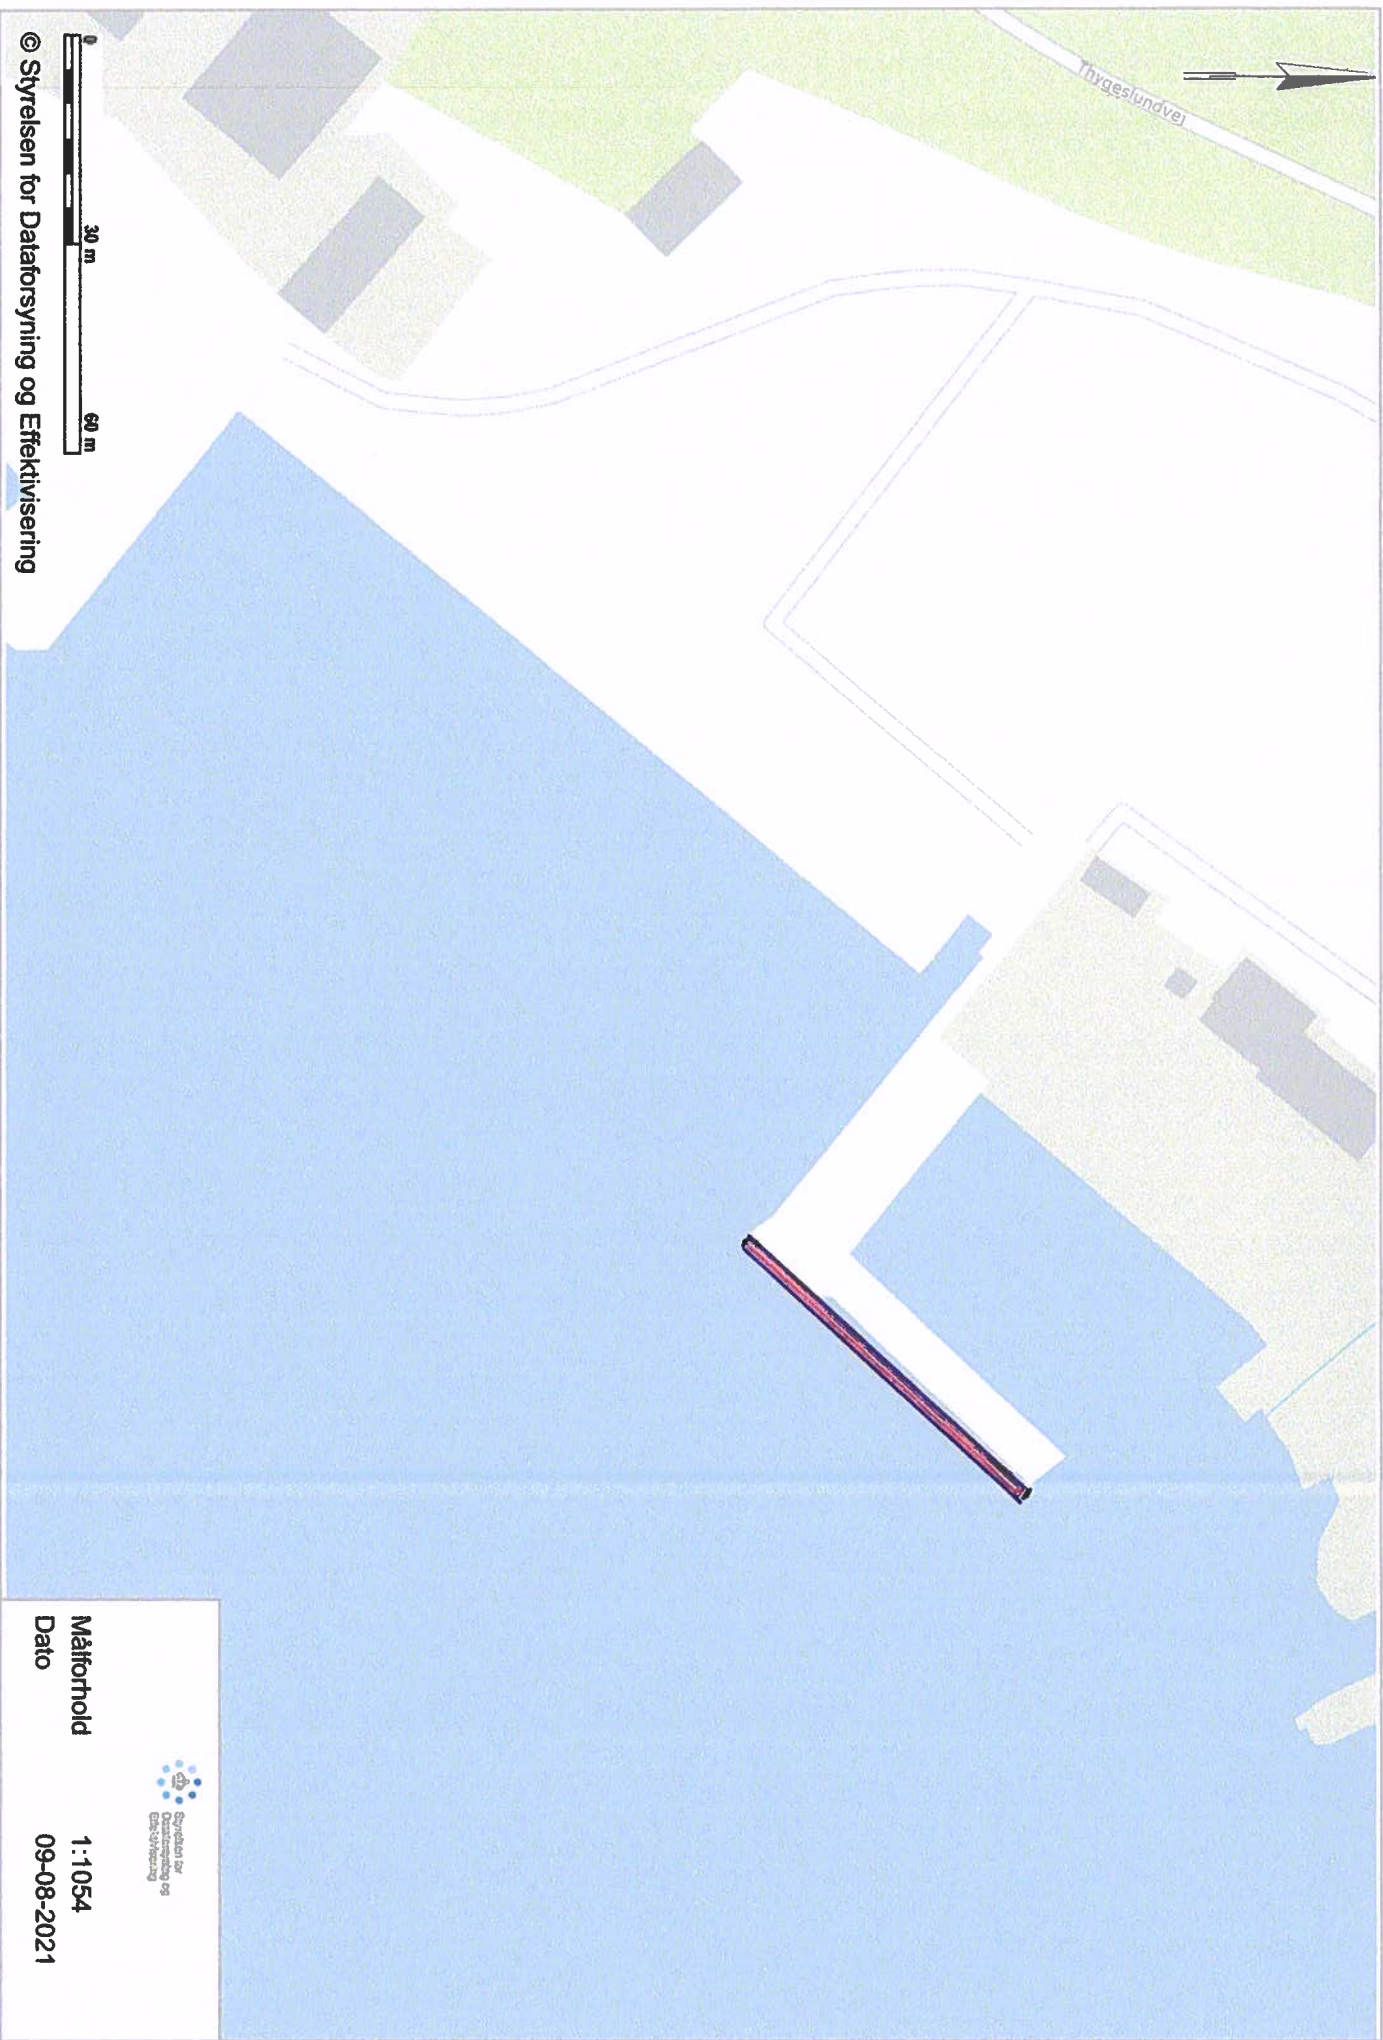


© Styrelsen for Dataforsyning og Effektivisering






Måltørhold 1:1054
Dato 09-08-2021

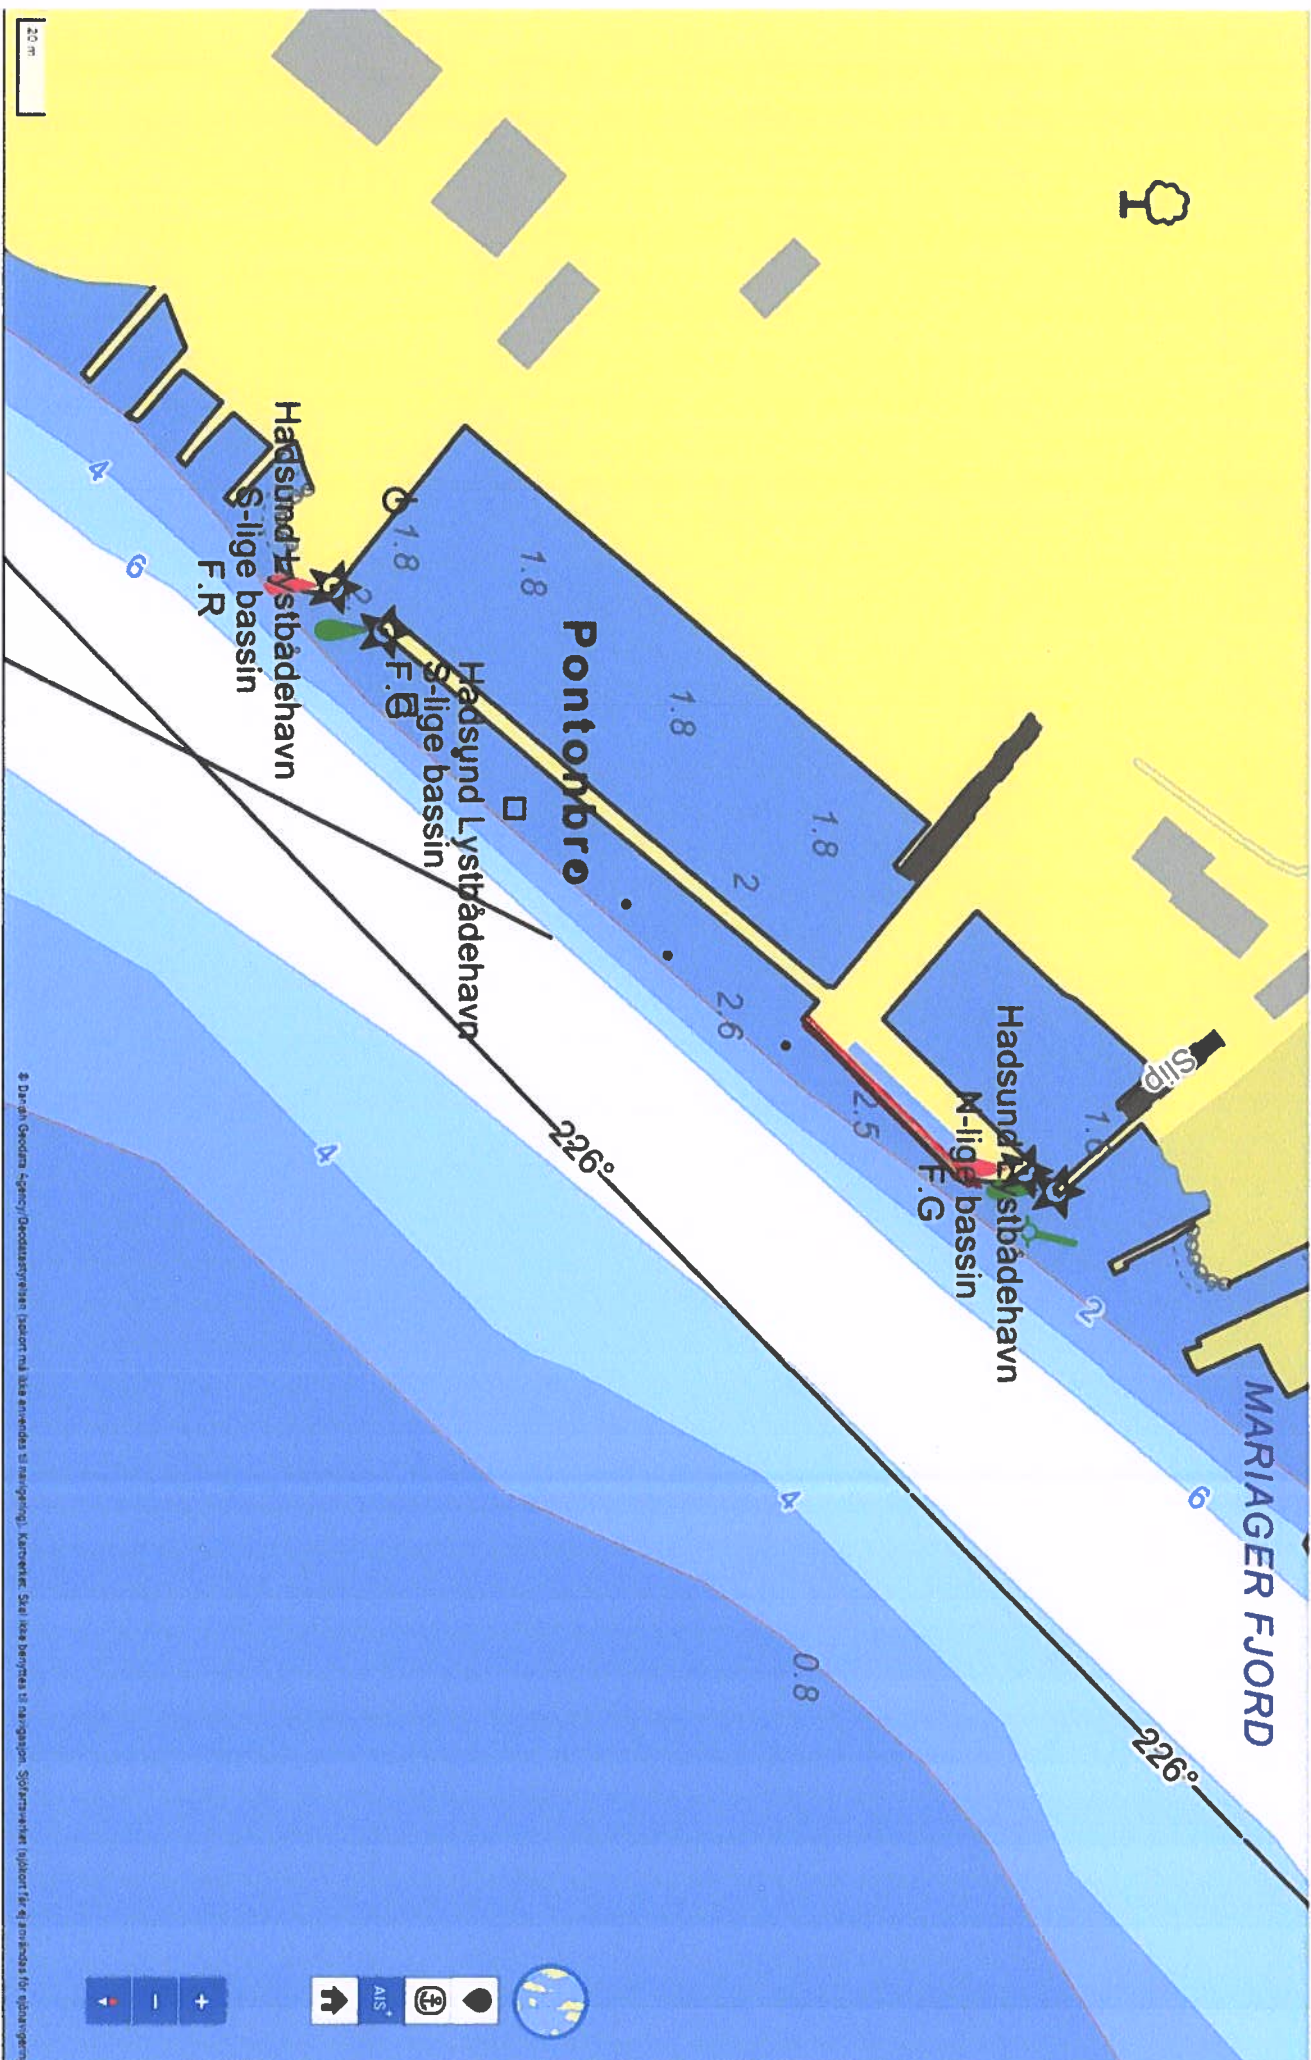

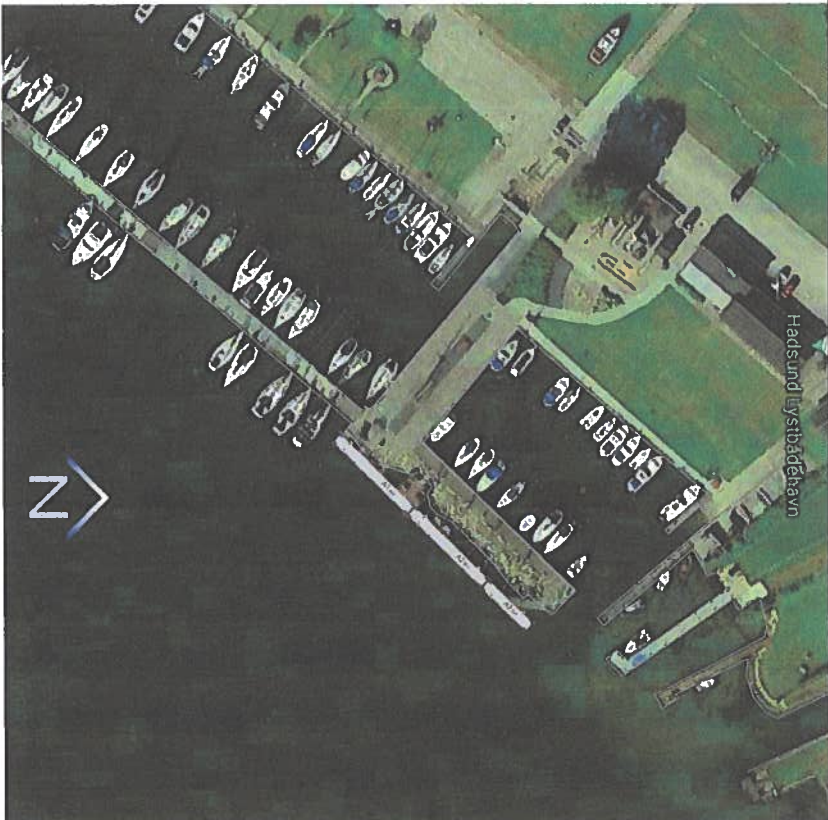

Hadsund Lystbådehavn

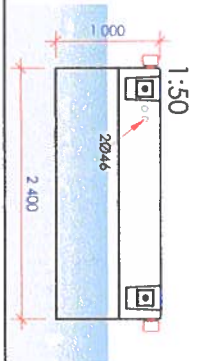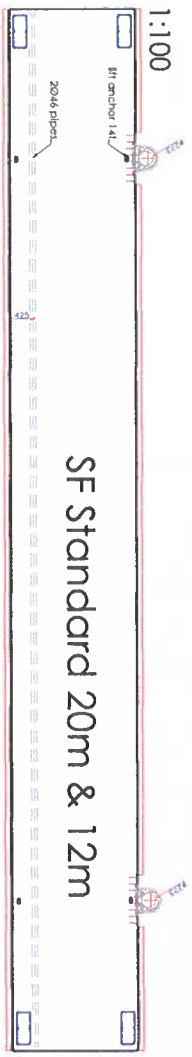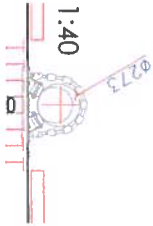

for discussion only

Conceptual/Preliminary drawing, for discussion only.			
 SF MARINA Havn og Skibsservice		Hadsunds segeklubb	
Design & Construction by	Skibsservice	SF Standard 2.4 20+20+12m (52m)	
Zeppo IM	20210816	pile - guide Ø273 x5	1:1000, 1:200, 1:100, 1:50
Zeppo IM			A3
Anders L / Henrik B.			121DEN05-30
			Rev. century/2020

Hadsund Sejlklub
Att.: Paw

København d., 9. august 2021

Tilbud på helbeton flydebro

Med reference til vores telefonsamtale, har jeg hermed fornøjelsen at komme med nedenstående tilbud.

Flydebro helbeton 52 m.

Stk.	Materiale/produkter mm.	Pris pr. stk	Kr. i alt.
2 stk.	SF Standard 2,4 x 20 m.	97.300	194.600
1 stk.	SF Standard 2,4 x 12 m.	58.000	58.000
4 stk.	W200 koblinger	1.880	7.520
4 stk.	Pæle Ø 273 x 10 mm. x 12 m.	7.880	31.520
4 stk.	Pileguide	12.200	48.800
4 stk.	Ramning pæle	3.500	14.000
1 stk.	Anstilling rammeplade	25.000	25.000
1 stk.	Levering Vallhamn – Hadsund	57.600	57.600
1 stk.	Kranudgift	9.600	9.600
1 stk.	Montering inkl. Bugsering	32.000	32.000
Total		Kr.	478.640

Priserne er ekskl. moms. Leveret og monteret i Hadsund Sejlklub

Flydebro Helbeton flydebro, føringsrør til el/vand 2 stk. Ø 47 mm. Flydebroen er 1,00 m. høj – med et fribord på 0,5 m.

Med venlig hilsen

Henrik Breuning
SF Pontona ApS