

Ansøgning om tilladelse til anlæg på søterritoriet

Dette ansøgningsskema benyttes ved ansøgning om tilladelser til etablering, renovering og udvidelse af anlæg på søterritoriet.

Husk at læse vejledningen på side 6, før skemaet udfyldes.

Eventuelle spørgsmål til ansøgningsskema og vejledning rettes til Kystdirektoratet på tlf. 99 63 63 63 eller via e-mail kdi@kyst.dk.

Bemærk: En ansøgning kan først behandles, når alle nødvendige oplysninger foreligger.

Til Kystdirektoratets notater:

Dato for modtagelse:		Journal nr.:	
Projekttype:		Sagsbehandler:	

A. Oplysninger om ejere af den eller de matrikler, hvor anlægget opføres

Navn Fynshav Bådehavn Amba		
Adresse Fynshav Bådelaug 2		
Lokalt stednavn Fynshav	Postnr. 6440	By Augustenborg
Telefon nr. 	Mobil nr. 23603593	E-mail hv@bbsyd.dk

B. Evt. repræsentant (entreprenør, rådgiver eller lignende)

Navn

Foreningen Fynshav Havnebad

Adresse

Fynshav Bådelaug 2

Lokalt stednavn

Fynshav

Postnr.

6440

By

Augustemborg

Telefon nr.

Mobil nr.

53600179

E-mail

Formand@fynshav-havnebad.dk

C. Offentliggørelse af oplysninger

Ansøger giver ved underskrift tilladelse til, at ansøgningsmaterialet må offentliggøres på Kystdirektoratets hjemmeside www.kyst.dk. I henhold til persondataloven vil personfølsomme oplysninger, eller andre oplysninger friholdt for aktindsigt, uanset denne accept ikke blive offentliggjort.

Dato

02/07/2021

Underskrift



D. Anlæggets placering

Adresse

Fynshav Bådelaug 2

Postnr.

6440

By

Augustenborg

Kommune

Sønderborg

Matrikel nr. og ejerlavsbetegnelse

277 eller 428 af Notmarkskov


E. Beskrivelse af anlægget i sin helhed

Kan evt. uddybes i bilag

Bemærk: Nødvendige bilag skal også vedlægges, se rubrik I

Fynshav Havnebad er tænkt som en lokal oase tæt på eksisterende faciliteter ved Fynshav Bådelaug og Fynshav Badestrand. Der opføres en badebro i en metalkonstruktion med træ dæk ca. 20 m. lang, heraf min. 12 m. i vandet på ydersiden af eksisterende mole til lystbådehavnen, men beskyttet af ydermolen. På molen etableres en flytbar sauna med udsigt over vandet og med adgang til separate herre- og dame omklædningsrum. Saunaen opbevares i sommerhalvåret på Bådelaugets areal.

Rød prik viser hvor badebro og sauna placeres

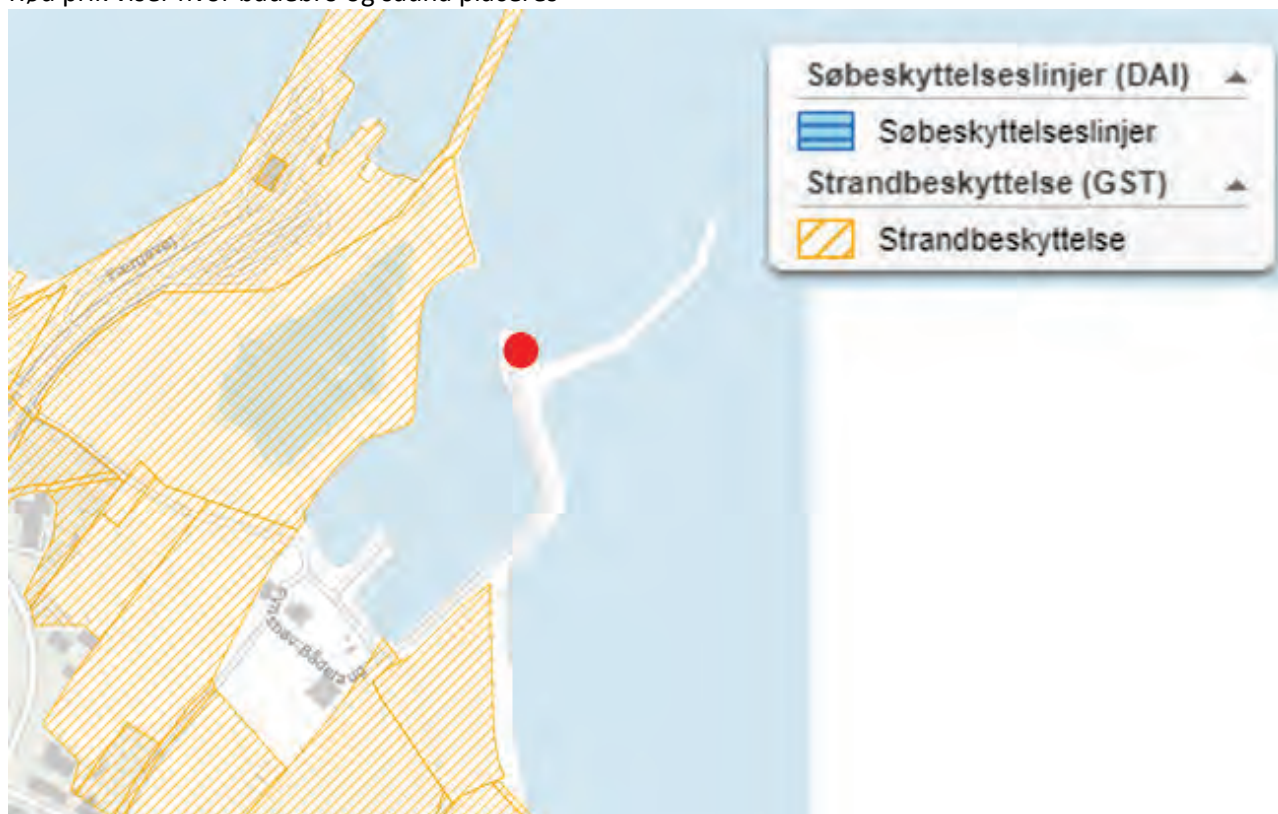



Eksempel på badebro



Sauna med vindue udsigt til havet og badebro.

F. Beskrivelse af planlagte arbejdsmetoder

Kan evt. uddybes i bilag

Opførsel af badebro med fastgørelse på mole samt sandbund samt placering af mobil sauna i vinterhalvåret på eksisterende mole, hvor der er anlagt kørebane

G. Uddybning

Skal der i forbindelse med anlægget foretages uddybning?

☐ Ja

☒ Nej

Hvis ja skal mængden for uddybningen angives _____ m³

Beskrivelse af hvordan sedimentet fra uddybningen efterfølgende tænkes behandlet:

[

H. Opfyldning

Skal der i forbindelse med anlægget foretages opfyldning på søterritoriet?

☐ Ja

☒ Nej

Hvis ja skal mængden af opfyldningsmateriale angives _____ m³

Beskrivelse af opfyldningsmaterialets kvalitet:

|

I. Nødvendige bilag

Følgende bilag skal vedlægges:

- Søkort med indtegnet anlæg
- Matrikelkort med indtegnet anlæg
- Plan- og skitsetegning over det samlede anlæg
- Målsatte snittegninger over eventuelle moler, broer mv.
- Målfast oversigtskort med hele anlægget indtegnet
- Samtykkeerklæringer fra berørte grundejere

Evt. andet relevant materiale:

|

J. Erklæring og underskrift

Undertegnede ansøger erklærer, at oplysninger, der står i ansøgningen, er i overensstemmelse med de faktiske forhold.

Dato

02/07/2021

Fulde navn (benyt blokbogstaver)

Henrik Wendelboe

Underskrift



Ansøgningen sendes med post til:

Kystdirektoratet
Højbovej 1
Postboks 100

7620 Lemvig

Eller via e-mail: kdi@kyst.dk

Vejledning til ansøgningsskema

(vedrørende ansøgning om tilladelse til anlæg på søterritoriet)

Punkt A. Oplysninger om ejere

Her anføres navn, adresse mv. på ejere af den eller de matrikler, hvor anlægget opføres på eller ud for. Er der flere ansøgere, kan det anføres i et vedlagt bilag.

Punkt B. Evt. repræsentant (entreprenør, ingeniør eller lignende)

Her anføres navn, adresse mv. på den person, der fungerer som kontaktperson (projektansvarlig) under sagens behandling, det kan for eksempel være et entreprenør- eller ingeniørfirma.

Punkt C. Offentliggørelse af oplysninger

Kystdirektoratet er forpligtiget til at orientere naboer og andre berørte parter om ansøgninger om tilladelse til anlæg på søterritoriet. Ved orienteringen sker der altid en videregivelse af de oplysninger, som er angivet i skemaet. Endvidere offentliggøres ansøgningen på Kystdirektoratets hjemmeside.

Punkt D. Anlæggets placering

Her anføres projektets adresse, dvs. dets fysiske placering. Det er vigtigt for sagens behandling, at matrikelnumre samt ejerlav angives. Disse oplysninger kan findes i ejendommens skøde eller indhentes fra kommunen eller på internettet, f.eks. på www.miljoportalen.dk.

Punkt E. Beskrivelse af anlægget

Her beskrives anlægget i sin helhed. Beskrivelsen skal bl.a. omfatte formål og baggrund for anlægget, anlæggets udformning, en beskrivelse af hvilke materialer, der anvendes til anlægget og overvejelser over anlæggets indvirkning på strømningsforhold og den nærliggende kyst.

Til anvendelse for en screening for VVM skal beskrivelsen ligeledes belyse nedenstående forhold.
Anlæggets

- dimensioner
- kumulation med andre projekter
- anvendelse af naturressourcer
- affaldsproduktion, forurening og gener
- risiko for ulykker, navnlig under hensyn til de anvendte materialer og teknologier

Anlæggets betydning for den miljømæssige sårbarhed i området særligt i forhold til

- nuværende arealanvendelse
- de tilstedeværende naturressourcers relative rigdom, kvalitet og regenereringskapacitet
- det naturlige miljøes bæreevne med særlig opmærksomhed på kystområder, områder der er fredet eller omfattet af national og international natur- og miljøbeskyttelses lovgivning, tætbefolkede områder, områder der er af særlig betydning ud fra et historisk, kulturelt eller arkæologisk synspunkt

Anlæggets potentielle påvirkninger herunder

- påvirkningernes omfang (geografisk område og antal personer der berøres)
- påvirkningernes grænseoverskridende karakter
- påvirkningers grader og -kompleksitet
- påvirkningens sandsynlighed
- påvirkningens varighed, hyppighed og reversibilitet

Beskrivelsen kan eventuelt suppleres med bilag.

Punkt F. Beskrivelse af arbejdsmetoder

Her angives hvilke arbejdsmetoder, der benyttes ved opførelsen af anlægget, bl.a. hvordan og hvornår arbejdet udføres. Angivelsen af arbejdsmetoder er vigtigt for vurderingen af anlæggets påvirkning på miljøet.

Punkt G. Uddybning

Hvis der i forbindelse med anlægget foretages en uddybning, skal det angives i kubikmeter, hvor stor en mængde sediment uddybningen omfatter, og ligeledes hvad der efterfølgende skal ske med sedimentet, f.eks. om det skal bruges til kystfodring, opfyldning mv.

Punkt H. Opfyldning

Hvis der i forbindelse med projektet foretages en opfyldning, skal omfanget af opfyldningen angives i kubikmeter materiale brugt til opfyldningen. Kvaliteten af materialet til opfyldningen skal belyses, specielt mht. om det er forurenat eller uforurenat materiale, der benyttes.

Punkt I. Nødvendige bilag

Følgende bilag skal foreligge, før en ansøgning om tilladelse til anlæg på søterritoriet kan behandles:

- Søkort med anlægget indtegnet
- Matrikelkort med anlægget indtegnet. Matrikelkort kan findes på www.miljoportalen.dk. Anlæg kan f.eks. indtegnes med tusch på matrikelkortet.
- Plan- og skitsetegning over det samlede anlæg
- Målsatte snittegninger, der gør rede for anlæggets konstruktioner. På snittegningen angives f.eks. konstruktionernes højde, bredde, længde mv.
- Målfast oversigtskort med hele anlægget indtegnet
- Samtykkeerklæringer fra ejerne af alle berørte matrikler skal vedlægges, hvis anlægget strækker sig over mere end ansøger / ejers matrikel. Hvis en repræsentant for ejeren, f.eks. entreprenør- eller ingeniørfirma søger om tilladelse til anlægget på ejerens vegne, skal ansøgningen desuden vedlægges en samtykkeerklæring fra ejeren om, at han er indforstået med dennes repræsentation, samt at han er indforstået med, at anlægget opføres på hans ejendom.

Er der i forbindelse med anlægget lavet en strømningsanalyse eller lignende, er det hensigtsmæssigt at vedlægge den/dem som bilag for at belyse sagen bedst muligt.

Hvis der er spørgsmål til ansøgningsskemaet, kan Kystdirektoratet kontaktes på tlf. 99 63 63 63 eller på email: kdi@kyst.dk.

Kystdirektoratet

1:30

1,6m

3m

Forbro


Ovn

Omkl.

Sauna

Omkl.

8m

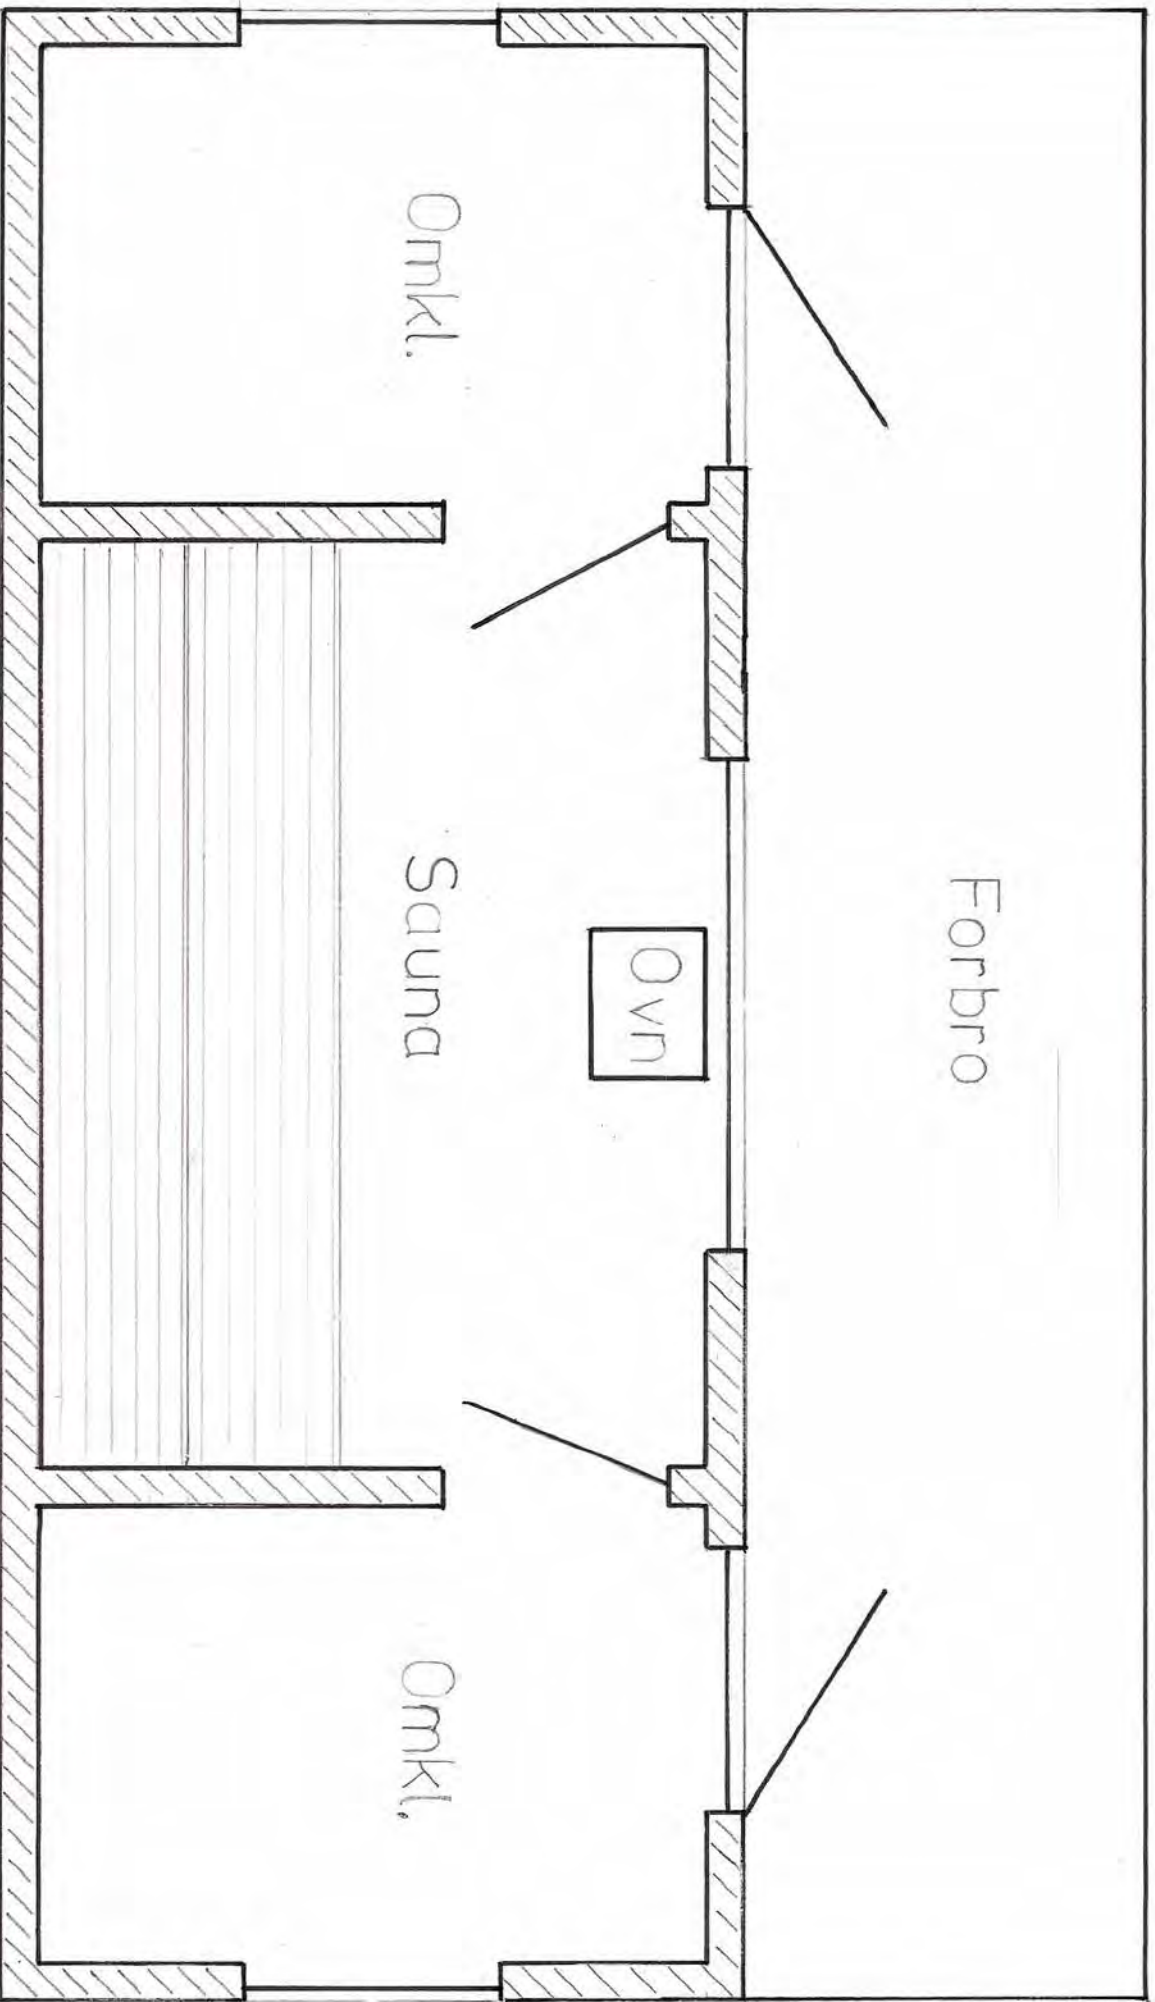

1:30

Forside

8m

2,80
m

1m



1:30


Gavl

3m

2,34 m


2,82 m

1m

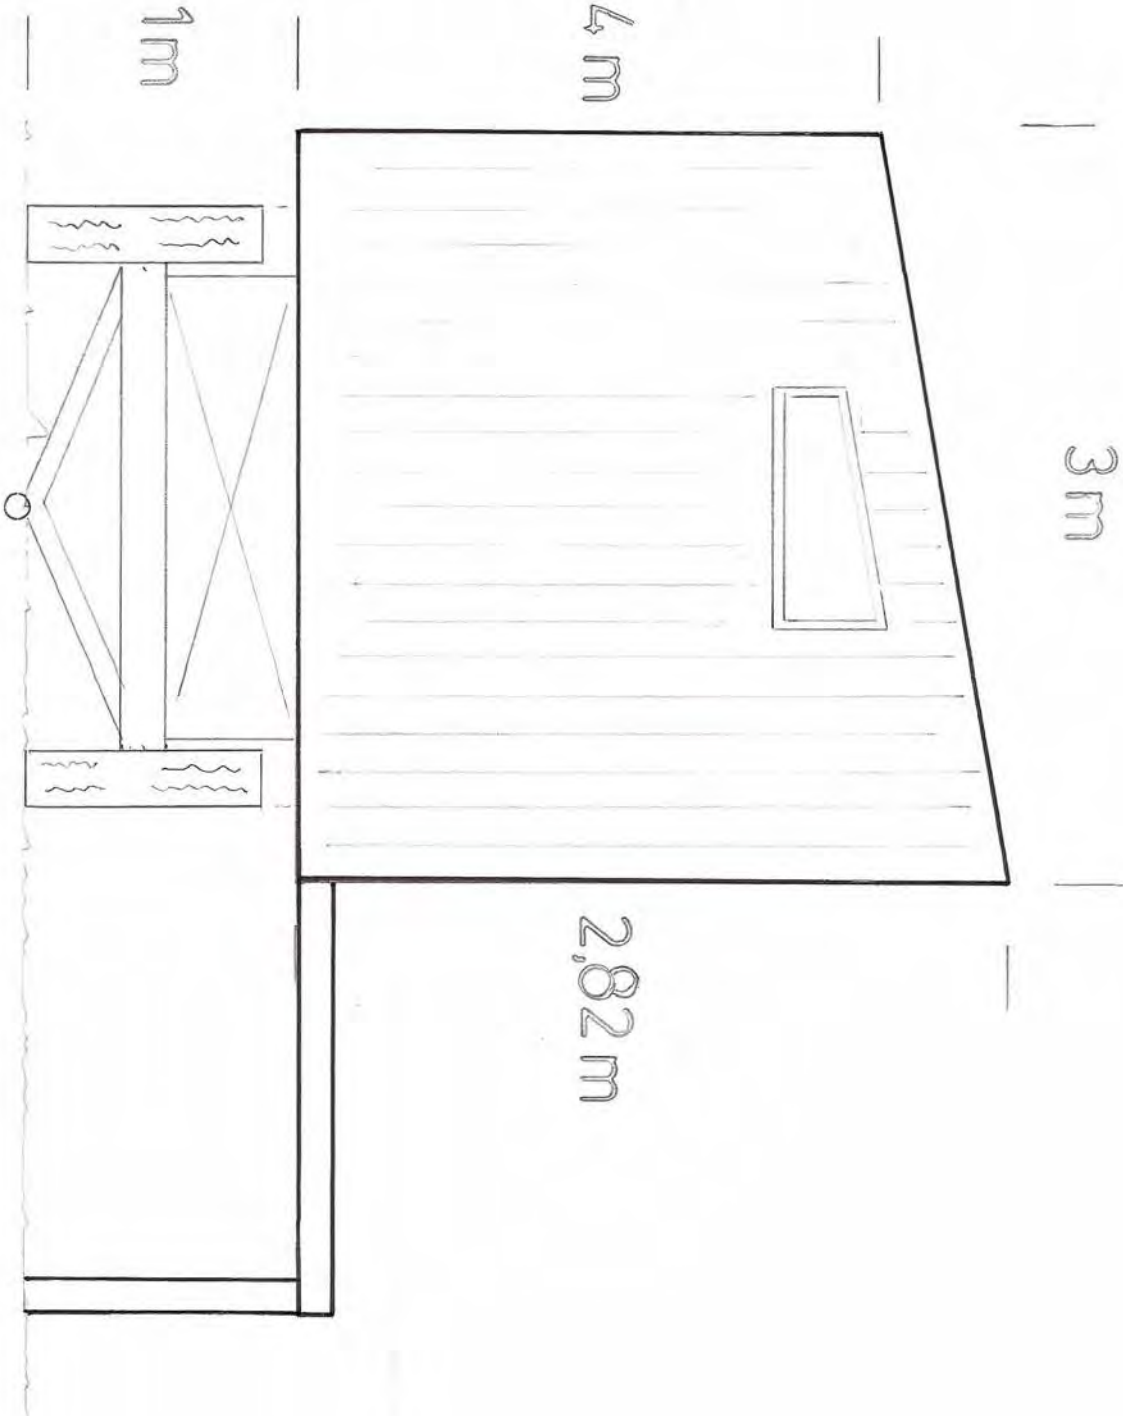


Principtegningen er ikke målfast

- forankring med 2 pløkke pr. anker

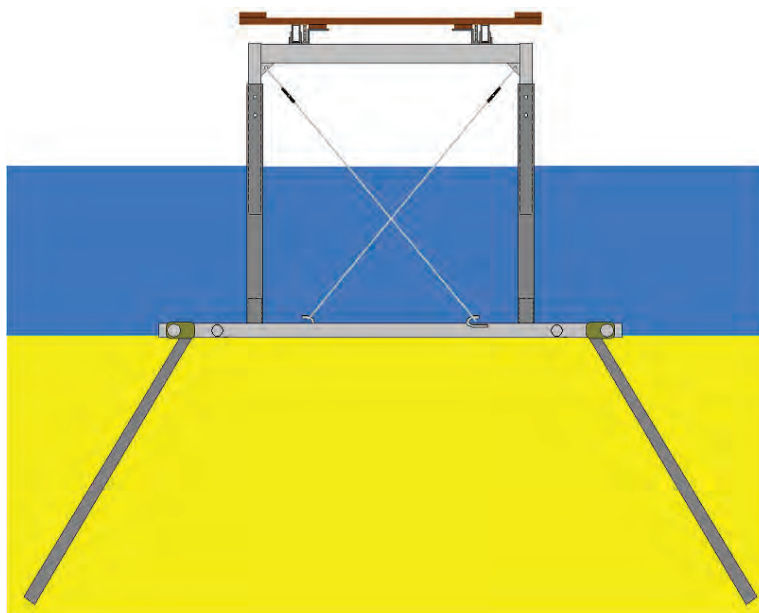

- TILVALG forankring med 4 pløkke pr. anker

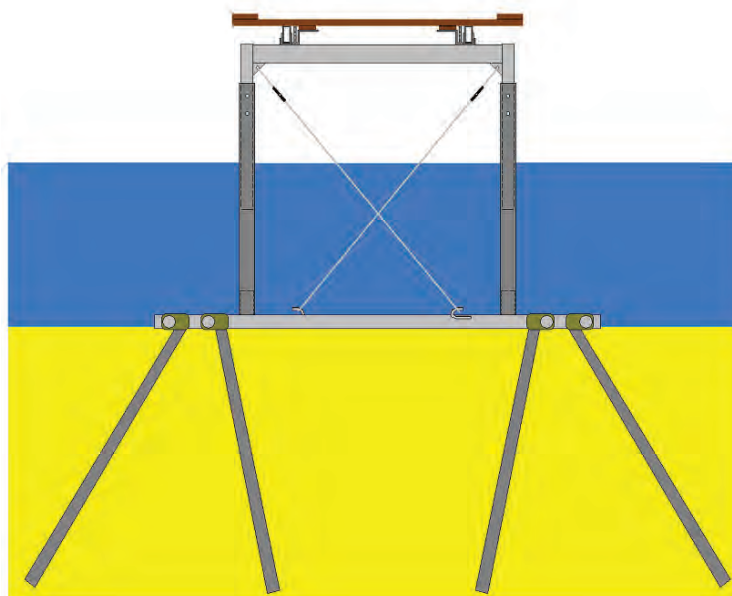

NBC Marine


Hejreskovvej 8
3490 Kvistgård

Fynsvej 60
5500 Middelfart

tlf. 49 17 00 72

info@nbcmarine.dk
www.nbcmarine.dk

Principtegningen er ikke målfast

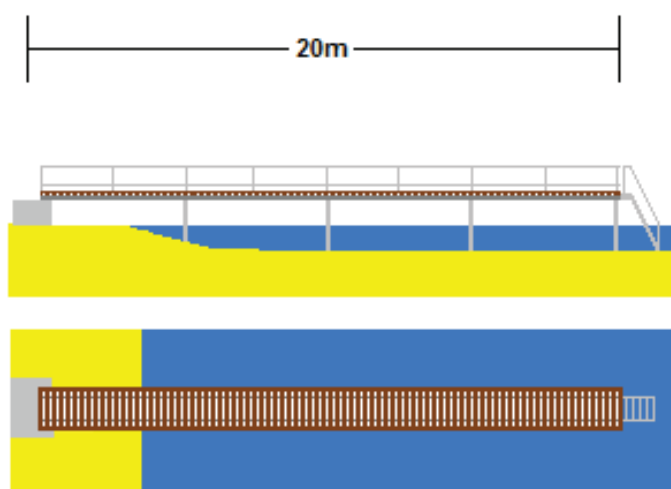

Lignende bro 1,6m bred



NBC Marine


Hejreskovvej 8
3490 Kvistgård

Fynsvej 60
5500 Middelfart


tlf. 49 17 00 72

info@nbcmarine.dk
www.nbcmarine.dk

Søkort med indtegnelse af anlæg med ●

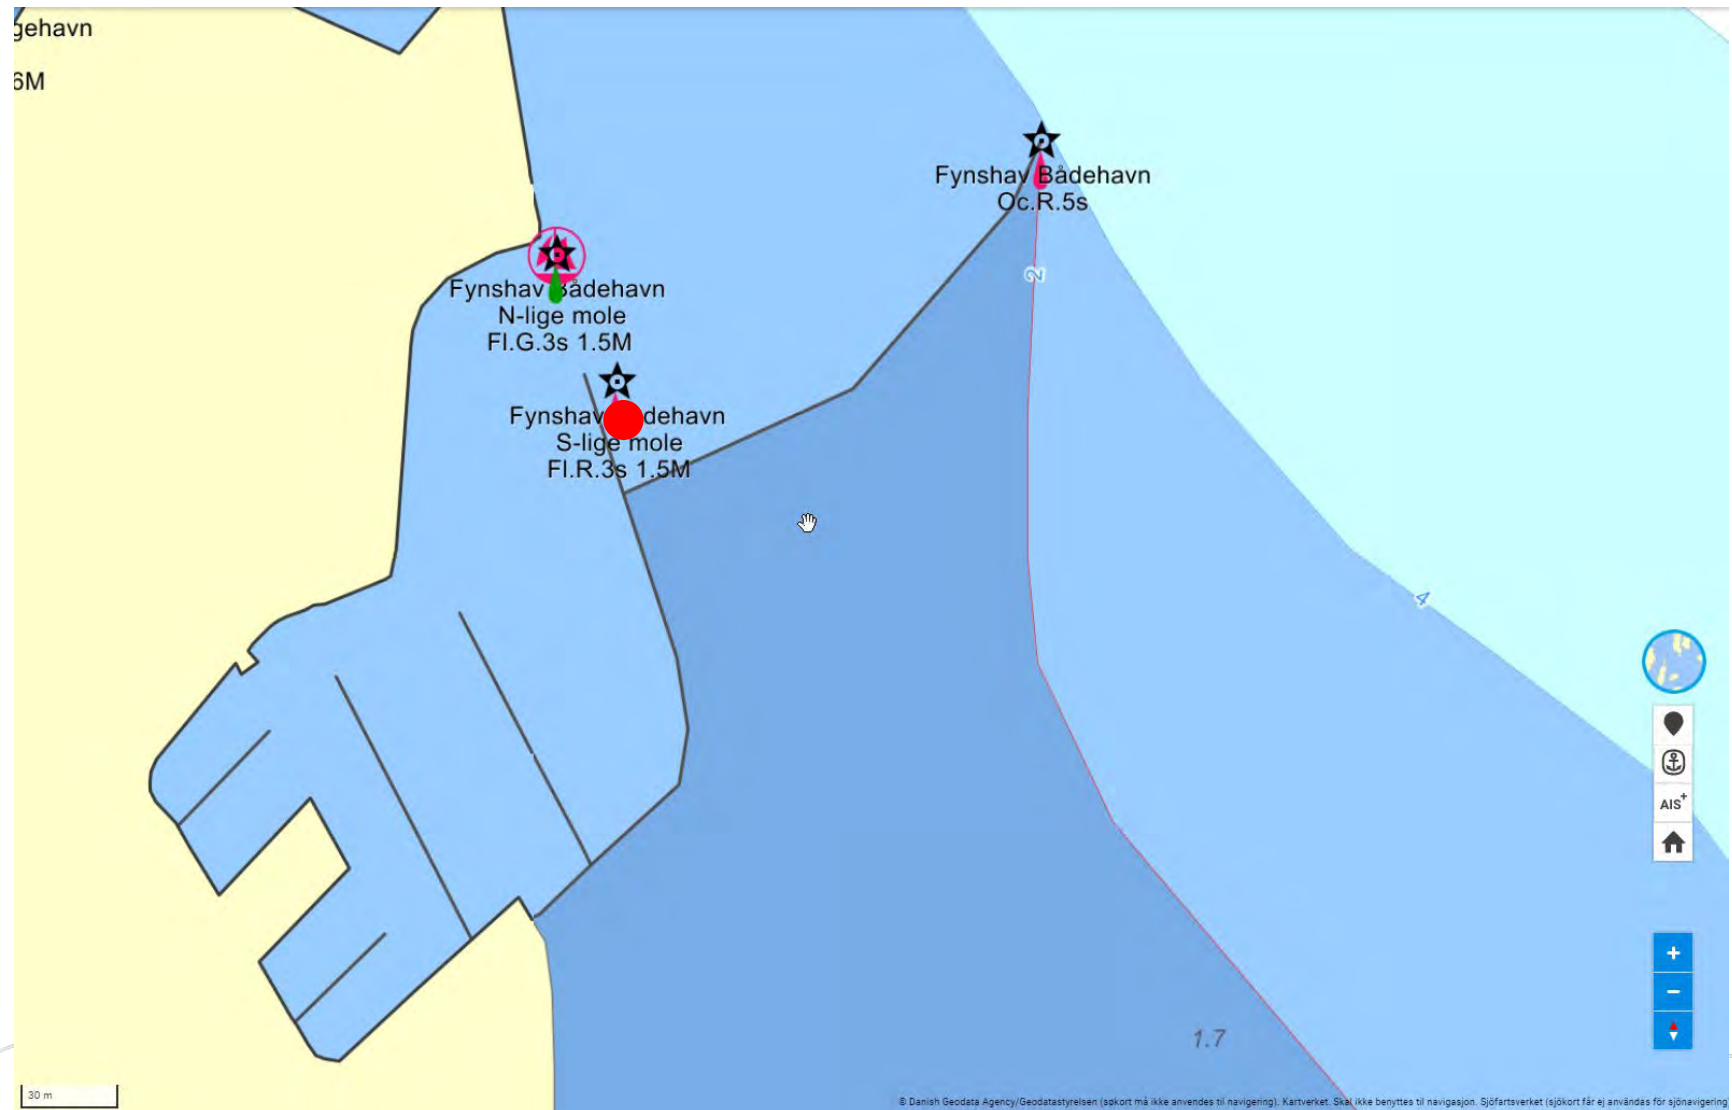


Fra GIS

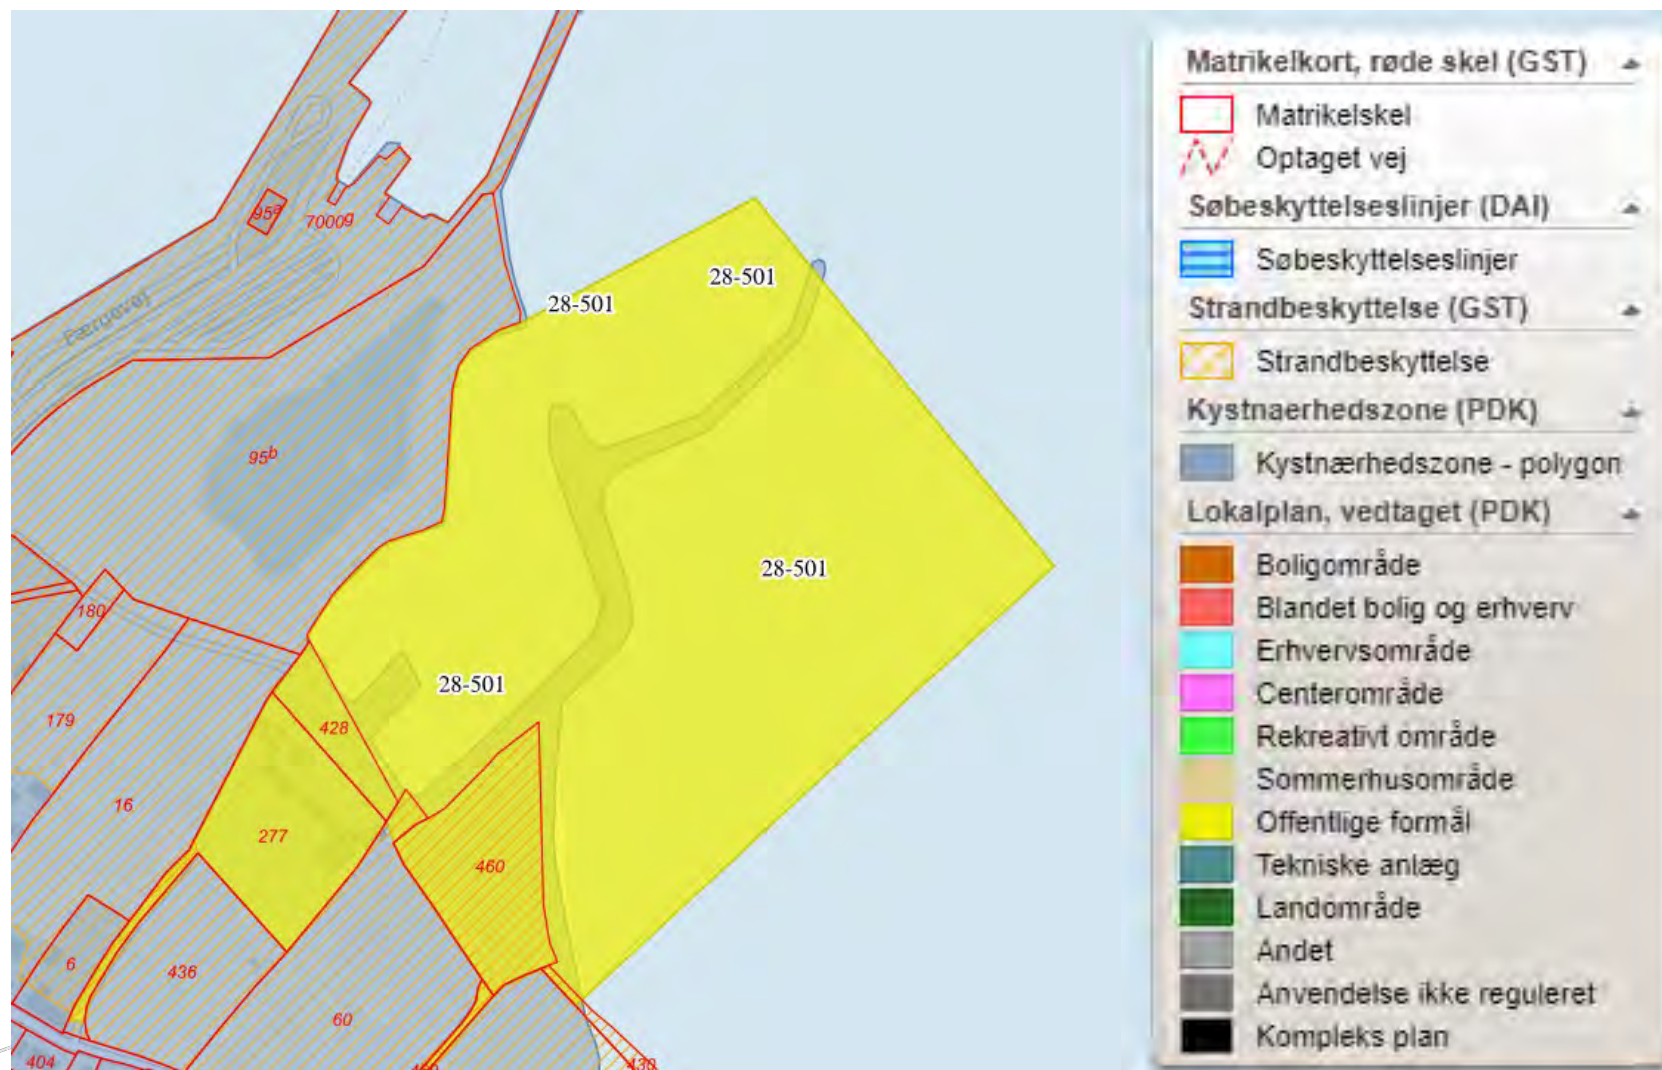


Lokalplan 28 af November 1998

Område II. - bådehavnen må anvendes til etablering af dækmoler, broanlæg, servicekaj, bro-og landanlæg for havbrug anlagt i h. t. kortbilag 1. Langs havnens nordlige indfatning må etableres vej-og stiadgang til de planlagte broanlæg.

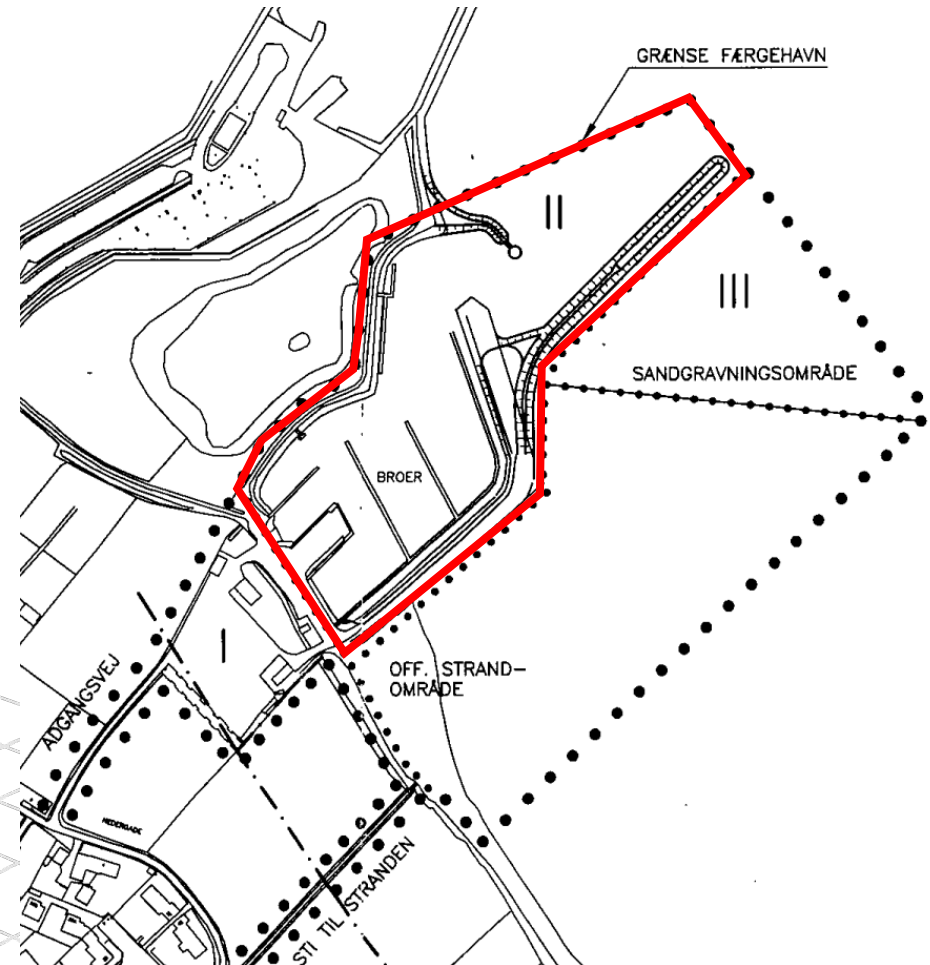

Strandbeskyttelseslinjer

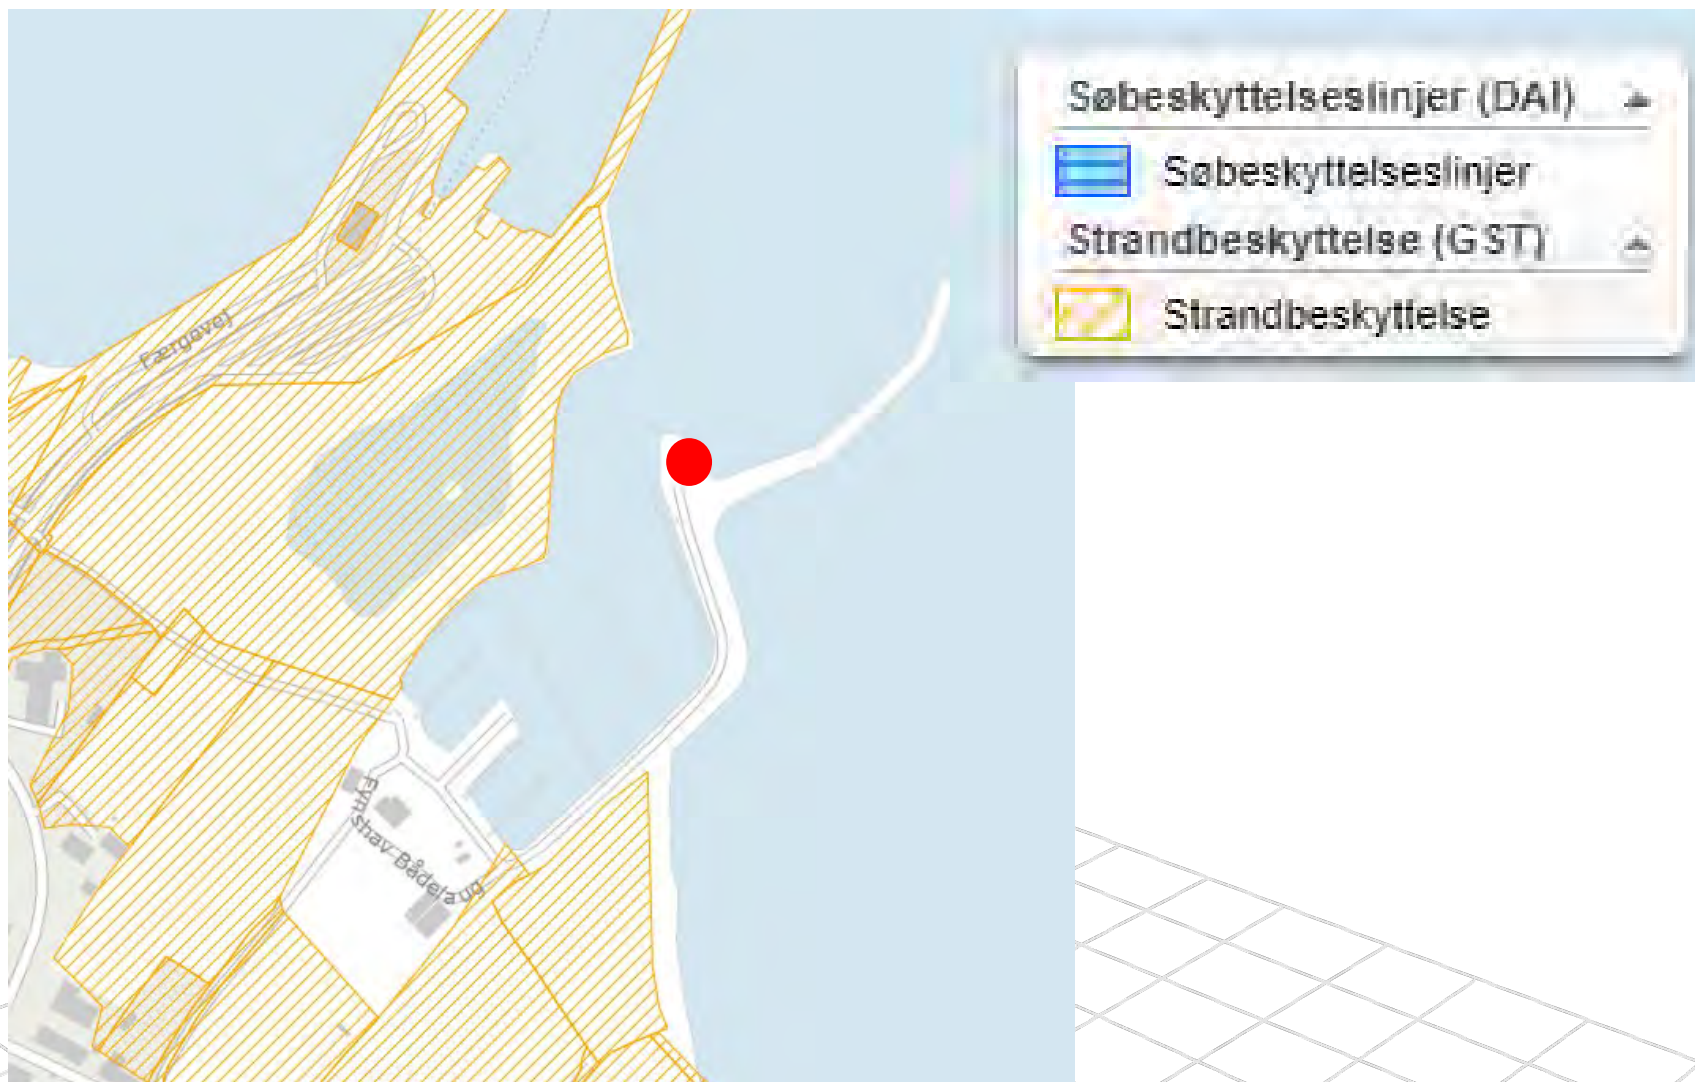



Fast badebro 1,6 m x 20 m

Fast bro 1,6 m x 8 m
Mobil sauna +
omklædning 8 x 3 m

0 8 m 16 m

© Styrelsen for Dataforsyning og Effektivisering, DDO2020© COWI


Sønderborg

Målforshold 1:250
Dato 16-05-2021

Signaturforklaring
Strandbeskyttelse (GST)
 Strandbeskyttelse



Fuldmagt

*felt SKAL udfyldes

Til dig der skal udfylde

Udfyld nedenstående pånær underskriften og send til vedkommende der skal underskrive. Vedhæft som bilag, og anmod om digital signatur.

Til dig der skal underskrive

Du kan underskrive fuldmagten med digital signatur, hvis du modtager den gennem Byg og Miljø. Ellers kan du printe ud og skrive under.

Undertegnede

* Navn: _____

Evt. CVR nr.: _____ Evt. EAN. Nr.: _____

som er ☐ Administrator ☐ Ejer/medejer ☐ Bestyrelse ☐ Andet _____

af/for følgende ☐ Andelsforening ☐ Ejerforening ☐ Ejerlejlighed ☐ Hus ☐ Andet _____

(Navn på Andels-/ Ejerforening/Administrator af ejendom): _____

Adresse: _____

Postnummer: _____ By: _____

Tlf. nr.: _____

Giver hermed

* Ansøgers navn: _____

fuldmagt til (i henhold til Bygningsreglement 2018 (BR18) kap. 1, § 9, stk. 2)

* Beskriv arbejdets art:

På adressen

* (Adresse, hus nr., sal, sidebetegnelse, matrikel):

Underskrift

Udfyldes kun hvis du ikke underskriver med digital signatur

* Dato: _____ * Underskrift/Stempel (Ejer): _____



Fuldmagt

Dette dokument indeholder dokumentation vedrørende en ansøgning/bygge- eller miljøsag i Byg og Miljø. Dokumentet skal underskrives for at den viste dokumentation er gyldig i Byg og Miljø.

Rekvirent

Nedenstående har fremsendt ønske om din underskrift i forbindelse med sag i Byg og Miljø.

Navn: Henrik Wendelboe
E-mail: henrikwendelboe@gmail.com
Telefonnr: 53600179

Ansøgning

Din underskrift vedrører nedenstående sag.

Ansøgning vedrørende: Camping-, festival- og salgsområder samt transportable konstruktioner
Ansøgningstype(r): Transportable konstruktioner
Adresser: Fynshav Bådelaug 2, 6440 Augustenborg
Ejendomme: Ejendomsnr.: 002028
Matrikler: Notmarkskov, Notmark - 277
Ansvarlig myndighed: Sønderborg Kommune

Underskriften omfatter

Nedenstående er beskrivelse af det som du har underskrevet for.

Fuldmagt

Bilag

Navn	Filnavn	Dato/tid	Versionskode
fuldmagt.pdf	fuldmagt.pdf	11-05-2021 09:25:49	AC9B8768574C163C8D77739B7E6B78DB1E1D447D

Underskrift

Underskriver: Henning Vohs, FYNHAV BÅDEHAVN AMBA (CVR 84829552)
Dato for underskrift: 12. maj 2021

Bemærk: Det er vigtigt at du som underskriver er opmærksom på, at du også indestår for indholdet af eventuelle vedhæftede filer i ansøgningen i Byg og Miljø. Dokumenterne har en versionskode, disse er din garanti for at eventuelle vedhæftede filer ikke senere er bliver skiftet ud med andre versioner.



Dato: 30.11.2020

Fynshav Havnebad

CVR-nummer	41883448
Adresse	Fynshav Bådelaug 2
Postnummer og by	6440 Augustenborg
Startdato	25.11.2020
Virksomhedsform	Frivillig forening
Reklamebeskyttelse	Ja -
Status	Aktiv

Udvidede virksomhedsoplysninger

Mail	henrikwendelboe@icloud.com
Kommune	Sønderborg
Branchekode	949900 Andre organisationer og foreninger i.a.n.
Momsregistreret	Slå op på skat.dk

P-enheder

Navn	Fynshav Havnebad
P-nummer	1026513932
Adresse	Fynshav Bådelaug 2
Postnummer og by	6440 Augustenborg
Startdato	25.11.2020

Erhvervsstyrelsen, Langelinie Allé 17, 2100 København Ø

Oplysningerne i dette dokument stammer fra det Centrale Virksomhedsregister (CVR). Data må ikke bruges på en måde, så det kan fremstå som om, at Erhvervsstyrelsen godkender, støtter, anbefaler eller markedsfører brugeren, brugerens produkter eller tjenester. Erhvervsstyrelsen har intet ansvar for hverken indhold, oprindelse, fejl og mangler eller nogen form for skade, der måtte følge af brug af data.

Branchekode	949900 Andre organisationer og foreninger i.a.n.
Reklamebeskyttelse	Ja -
Mail	henrikwendelboe@icloud.com

Erhvervsstyrelsen, Langelinie Allé 17, 2100 København Ø

Oplysningerne i dette dokument stammer fra det Centrale Virksomhedsregister (CVR). Data må ikke bruges på en måde, så det kan fremstå som om, at Erhvervsstyrelsen godkender, støtter, anbefaler eller markedsfører brugeren, brugerens produkter eller tjenester. Erhvervsstyrelsen har intet ansvar for hverken indhold, oprindelse, fejl og mangler eller nogen form for skade, der måtte følge af brug af data.