



Ansøgning om tilladelse til anlæg på søterritoriet

Dette ansøgningsskema benyttes ved ansøgning om tilladelser til etablering, renovering og udvidelse af anlæg på søterritoriet.

Husk at læse vejledningen på side 6, før skemaet udfyldes.

Eventuelle spørgsmål til ansøgningsskema og vejledning rettes til Kystdirektoratet på tlf. 99 63 63 63 eller via e-mail kdi@kyst.dk.

Bemærk: En ansøgning kan først behandles, når alle nødvendige oplysninger foreligger.

Til Kystdirektoratets notater:

Dato for modtagelse:		Journal nr.:	
Projekttype:		Sagsbehandler:	

A. Oplysninger om ejere af den eller de matrikler, hvor anlægget opføres

Navn [I/S Gershøj Bro & Havn]		
Adresse: [Gershøj Havnevej 5]		
Lokalt stednavn [Gershøj Havn]	Postnr. [4070]	By [Kirke Hylling]
Telefon nr. [Havnefoged Ole Madsen]	Mobil nr. [21 824 070]	E-mail [gershoejhavn@gmail.com]



B. Evt. repræsentant (entreprenør, rådgiver eller lignende)

Navn JJN Consult v/Jørn Jensen		
Adresse Bostedet 13		
Lokalt stednavn []	Postnr. 3500	By Værløse
Telefon nr. []	Mobil nr. 30 33 72 34	E-mail joern@jjnconsult.dk

C. Offentliggørelse af oplysninger

Ansøger giver ved underskrift tilladelse til, at ansøgningsmaterialet må offentliggøres på Kystdirektoratets Hjemmeside www.kyst.dk. I henhold til persondataloven vil personfølsomme oplysninger, eller andre oplysninger friholdt for aktindsigt, uanset denne accept ikke blive offentliggjort.

Dato 12. september 2019	Underskrift Jørn Jensen
----------------------------	----------------------------

D. Anlæggets placering

Adresse Gershøj Havn. Gershøj Havnevej 5		
Postnr. 4070	By Kirke Hyllinge	Kommune lejre
Matrikel nr. og ejerlagsbetegnelse Mat. no. 26, Gershøj By, Gershøj		



E. Beskrivelse af anlægget i sin helhed

Kan evt. uddybes i bilag

Bemærk: Nødvendige bilag skal også vedlægges, se rubrik I

Anlægget er en udvidelse af Gershøj Havn mod nord.

Projektet fremgår af vedlagte tegninger

101, Situationsplan 1:500, og tegning 102, Snit i mole og Bro, 1:50

Der vedlægges også fotos fra havneområdet af 29. januar 2019

På situationsplanen er vist anlægget udformning med en ca. 75m dækmole hvor der er en adgangs- og bådebro langs indersiden af molen.

Molen frembygges fra land ved punkt A, med kernefyld i bunden og i molens kerne. Der foretages afdækning af molen med gravsten og storsten i fornødne stenstørrelser. I forbindelse med molen etablering rammes lodpæle til bådebroen som vist lodpæle i impr. fyr. fyr eller tilsvarende god kvalitet

Som det fremgår af situationsplanen foretages de uddybning i beskedent omfang så der kan indrette bådpladser til småbåde langs bro BC, ca. 25m svarende til 8-10 både.

Det uddybede materiale udgør max. 500 m³, der forventes at blive placeret på havnen stejleplads, da der ikke regnes med at der kan findes en klapplads til dette uforurenede bundmateriale i søområdet nær havnen. Uddybningsmaterialet anses som nævnt at være uforurennet, da søområdet er lavt beliggende ikke har kunnet besejles.

Gershøj Havn har i mange år selv vedligeholdt havnen og har det fornødne mandskab og ekspertise i at udføre en del af det forestående havnearbejde.

Havnen har mulighed for anvendelse af en brugbar rammeblåde med rammegrej til af de viste bropæle m.v. der tilhører Hugo Winter.

Til anvendelse for en screening for VVM skal belyses følgende:

- Dimensionerne er en ca. 75 m lange dækmole, der begrænser et nyt nordligt havnebassin på ca. 1800 m².
- Kumulation med andre projekter ses ikke at være tilfældet
- Anvendelse af naturressourcer er stenmaterialer til dækmolen og også til etablering af bådebroen langs dækmolen
- Affaldsproduktion, forurening og gener ses ikke at være tilfældet for etablering af det kommende nye havnebassin, der alene skal bruges til at fortøje mindre både i læ bag dækmolen.
- Risiko for ulykke ses heller ikke at være til stede i den færdige udbyggede dækmole,

Anlæggets betydning for den miljømæssige sårbarhed i området og særligt i forhold til:

- nuværende arealanvendelse, hvor der er en skrøbelig bådebro og få pæle til at fortøje både i dette søområde, der er sædvanligt brug i det relativt beskyttede søområde, der mangler en dækmole som ønsket for at det samlede havneanlæg er brugbart.
- de tilstedeværende naturressourcer relative rigdom. Her der er der ingen
- det naturlige miljøes bæreevne med særlig opmærksomhed på kystområder. Fredning m.v. Søområdet er den del af Natura 2000, og der foreligger ikke oplysninger om at dette begrænsede søområde har her en særlig betydning ud fra et historisk, kulturelt eller arkæologisk synspunkt.

Anlæggets potentielle påvirkninger og herunder

- påvirkningernes omfang. Det berører ca. 10 både med ca. 10-max. 20 personer
- påvirkningerne grænseoverskridende karakter ses ikke at være tilfældet.
- påvirkningernes grader og – kompleksitet ses heller ikke at være tilfældet
- påvirkningerne sandsynlige, varighed, hyppighed og diversibilitet ses ikke at være tilfældet, ud over at mere eller mindre daglig brug af havneanlæggets både



F. Beskrivelse af planlagte arbejdsmetoder

Kan evt. uddybes i bilag

Arbejdet med molen udføres med gravemaskiner fra land i det lavt beliggende søområde. Der frembygges med kernefyld, og der afdækkes successivt med grab- og dæksten. Søområdet er forholdsvist ret beskyttet som det fremgår af det vedhæftes oversigtsfotos fra Miljø- og Fødevareministeriets ortofoto fra sommeren 2018

Adgangs- og bådebroen udføres også successivt med molen med ramning af pæle gennem kernefylden og delvis i grabstensfylden.

Uddybningsmaterialet deponeres på stejlepladsen og flytteafstanden er i middel 30-40m. Der uddybes fra land med en gravemaskine ved lavvande og dybden i det kommende havnebassin er kote – 1,5 og idet det er småbåde op til ca. 20" som det kommende havnebassin skal indeholde.

G. Uddybning

Skal der i forbindelse med anlægget foretages uddybning?

☒ Ja

☐ Nej

Hvis ja skal mængden for uddybningen angives 500 m³

Beskrivelse af hvordan sedimentet fra uddybningen efterfølgende tænkes behandlet:

Uddybningsmaterialet deponeres på land på stejlepladsen. Flytteafstand 35-40m, såfremt der ikke kan findes en klappads på søterritoriet tæt ved havnen, da den uddybede mængde er relativ beskeden.



H. Opfyldning

Skal der i forbindelse med anlægget foretages opfyldning på søterritoriet?

☐ Ja

☒ Nej

Hvis ja skal mængden af opfyldningsmateriale angives m³

Beskrivelse af opfyldningsmaterialets kvalitet:

I. Nødvendige bilag

Følgende bilag skal vedlægges:

- Søkort med indtegnet anlæg. Der er vist et ortofoto af området
- Matrikelkort med indtegnet anlæg. Dette er tidligere fremsendt i tidligere ansøgning
- Plan- og skitsetegning over det samlede anlæg. Vedhæftet
- Målsatte snittegninger over eventuelle moler, broer mv. Vedhæftet
- Målfast oversigtskort med hele anlægget indtegnet. Vedhæftet
- Samtykkeerklæringer fra berørte grundejere. Ej vedhæftet men kan fremsendes om ønskeligt

Evt. andet relevant materiale:

Alle ejendomme vest for havnens vestlige grænse og orienteret om projektet.
Udsigten til søområdet skulle ikke blive generet af den foreslåede havneudvidelse.

Der er ikke udført en strømningsanalyse for anlægget, idet der ikke er anden strøm end bølgestrøm ved kraftige vindforhold med vind fra østlige retninger.

J. Erklæring og underskrift

Undertegnede ansøger erklærer, at oplysninger, der står i ansøgningen, er i overensstemmelse med de faktiske forhold.

Dato	Fulde navn <i>(benyt blokbogstaver)</i>	Underskrift
11. september 2019	Jørn Jensen	Jørn Jensen



Ansøgningen sendes med post til:

Kystdirektoratet
Højbovej 1
Postboks 100
7620 Lemvig

Eller via e-mail: kdi@kyst.dk

Vejledning til ansøgningsskema

(vedrørende ansøgning om tilladelse til anlæg på søterritoriet)

Punkt A. Oplysninger om ejere

Her anføres navn, adresse mv. på ejere af den eller de matrikler, hvor anlægget opføres på eller ud for. Er der flere ansøgere, kan det anføres i et vedlagt bilag.

Punkt B. Evt. repræsentant (entreprenør, ingeniør eller lignende)

Her anføres navn, adresse mv. på den person, der fungerer som kontaktperson (projektansvarlig) under sagens behandling, det kan for eksempel være et entreprenør- eller ingeniørfirma.

Punkt C. Offentliggørelse af oplysninger

Kystdirektoratet er forpligtiget til at orientere naboer og andre berørte parter om ansøgninger om tilladelse til anlæg på søterritoriet. Ved orienteringen sker der altid en videregivelse af de oplysninger, som er angivet i skemaet. Endvidere offentliggøres ansøgningen på Kystdirektoratets hjemmeside.

Punkt D. Anlæggets placering

Her anføres projektets adresse, dvs. dets fysiske placering. Det er vigtigt for sagens behandling, at matrikelnumre samt ejerlav angives. Disse oplysninger kan findes i ejendommens skøde eller indhentes fra kommunen eller på internettet, f.eks. på www.miljoportalen.dk.

Punkt E. Beskrivelse af anlægget

Her beskrives anlægget i sin helhed. Beskrivelsen skal bl.a. omfatte formål og baggrund for anlægget, anlæggets udformning, en beskrivelse af hvilke materialer, der anvendes til anlægget og overvejelser over anlæggets indvirkning på strømningsforhold og den nærliggende kyst.

Til anvendelse for en screening for VVM skal beskrivelsen ligeledes belyse nedenstående forhold.

Anlæggets

- dimensioner
- kumulation med andre projekter
- anvendelse af naturressourcer
- affaldsproduktion, forurening og gener
- risiko for ulykker, navnlig under hensyn til de anvendte materialer og teknologier



Anlæggets betydning for den miljømæssige sårbarhed i området særligt i forhold til

- nuværende arealanvendelse
- de tilstedeværende naturressourcers relative rigdom, kvalitet og regenereringskapacitet
- det naturlige miljøes bæreevne med særlig opmærksomhed på kystområder, områder der er fredet eller omfattet af national og international natur- og miljøbeskyttelses lovgivning, tætbefolkede områder, områder der er af særlig betydning ud fra et historisk, kulturelt eller arkæologisk synspunkt

Anlæggets potentielle påvirkninger herunder

- påvirkningernes omfang (geografisk område og antal personer der berøres)
- påvirkningernes grænseoverskridende karakter
- påvirkningers grader og -kompleksitet
- påvirkningens sandsynlighed
- påvirkningens varighed, hyppighed og reversibilitet

Beskrivelsen kan eventuelt suppleres med bilag.

Punkt F. Beskrivelse af arbejdsmetoder

Her angives hvilke arbejdsmetoder, der benyttes ved opførelsen af anlægget, bl.a. hvordan og hvornår arbejdet udføres. Angivelsen af arbejdsmetoder er vigtigt for vurderingen af anlæggets påvirkning på miljøet.

Punkt G. Uddybning

Hvis der i forbindelse med anlægget foretages en uddybning, skal det angives i kubikmeter, hvor stor en mængde sediment uddybningen omfatter, og ligeledes hvad der efterfølgende skal ske med sedimentet, f.eks. om det skal bruges til kystfodring, opfyldning mv.

Punkt H. Opfyldning

Hvis der i forbindelse med projektet foretages en opfyldning, skal omfanget af opfyldningen angives i kubikmeter materiale brugt til opfyldningen. Kvaliteten af materialet til opfyldningen skal belyses, specielt mht. om det er forurenede eller uforurenede materiale, der benyttes.

Punkt I. Nødvendige bilag

Følgende bilag skal foreligge, før en ansøgning om tilladelse til anlæg på søterritoriet kan behandles:


- Søkort med anlægget indtegnet
- Matrikelkort med anlægget indtegnet. Matrikelkort kan findes på www.miljoportalen.dk. Anlæg kan f.eks. indtegnes med tusch på matrikelkortet.
- Plan- og skitsetegning over det samlede anlæg
- Målsatte snittegninger, der gør rede for anlæggets konstruktioner. På snittegningen angives f.eks. konstruktionernes højde, bredde, længde mv.
- Målfast oversigtskort med hele anlægget indtegnet
- Samtykkeerklæringer fra ejerne af alle berørte matrikler skal vedlægges, hvis anlægget strækker sig over mere end ansøger / ejers matrikel. Hvis en repræsentant for ejeren, f.eks. entreprenør- eller ingeniørfirma søger om tilladelse til anlægget på ejerens vegne, skal ansøgningen desuden vedlægges en samtykkeerklæring fra ejeren om, at han er indforstået med dennes repræsentation, samt at han er indforstået med, at anlægget opføres på hans ejendom.



Er der i forbindelse med anlægget lavet en strømningsanalyse eller lignende, er det hensigtsmæssigt at vedlægge den/dem som bilag for at belyse sagen bedst muligt.

Hvis der er spørgsmål til ansøgningsskemaet, kan Kystdirektoratet kontaktes på tlf. 99 63 63 63 eller på email: kdi@kyst.dk.

Kystdirektoratet

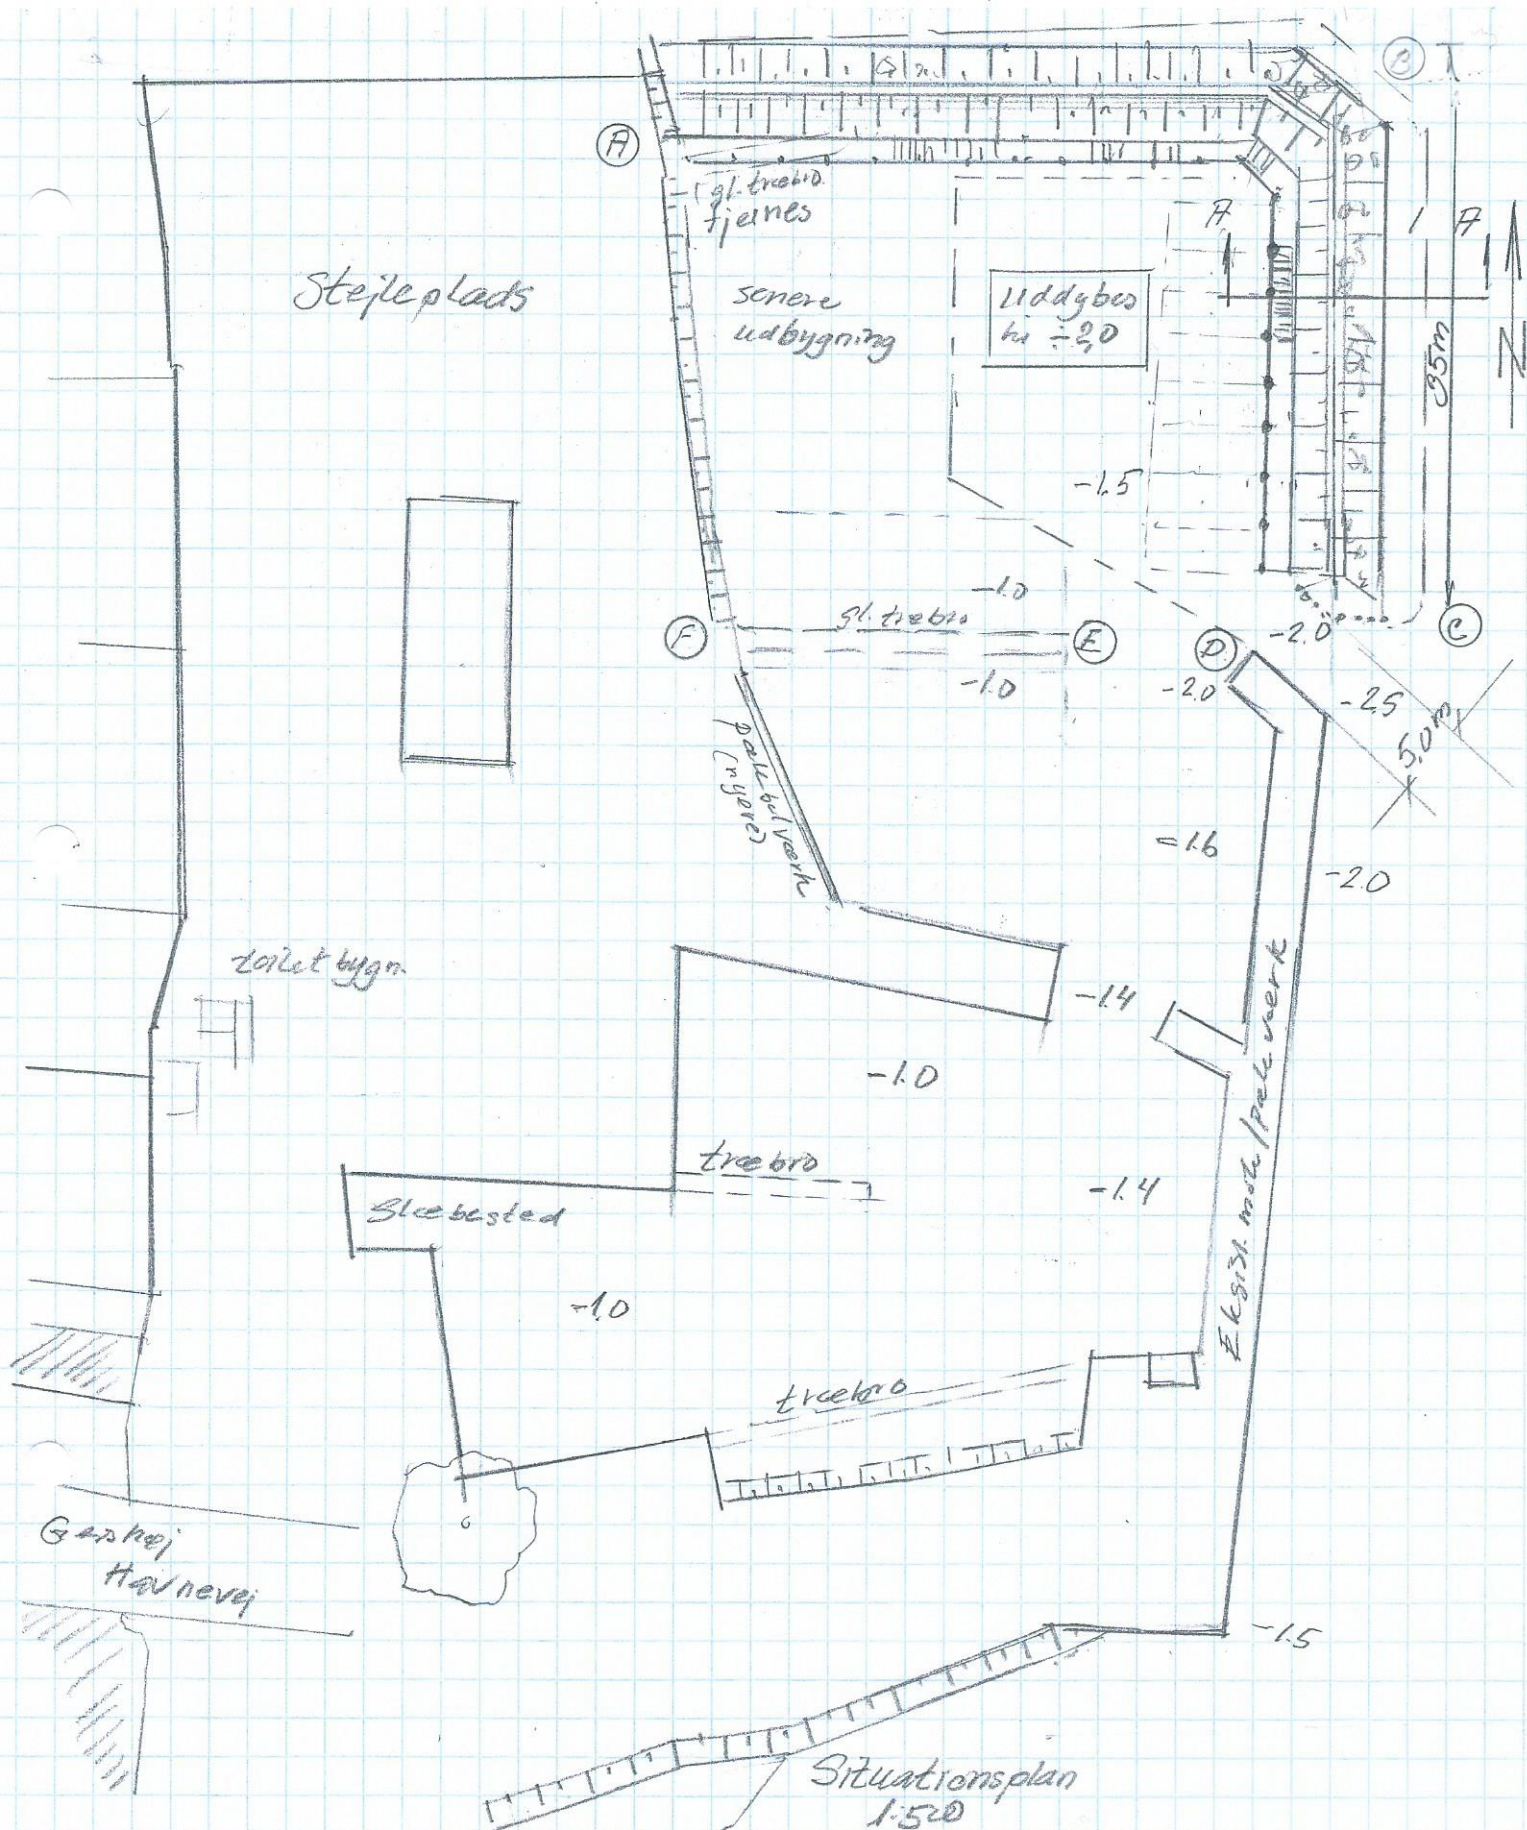

Stepleplads

toilet bygn.



Gærskøj Havnvej

P-plads

Mål 1:500

Rev.:	Dato:	Udf.:	Kont.:	Godk.:
Erne:				
Sag:	Gærskøj Havn		Sag nr. 190101	
			Dato 17. feb. 2019	
Erne:	Udvidelse mod Nord			
Udf.:	Situationsplan		Tegn nr. 101	Rev.
Godk.:				
Cad File:			Målestok:	
Jørn Jensen		Telefon		3033 7234
Bostedet 13		Telefon		4842 6601
3500 Værløse		E-mail		jorn@ijnconsult.dk

JJN CONSULT

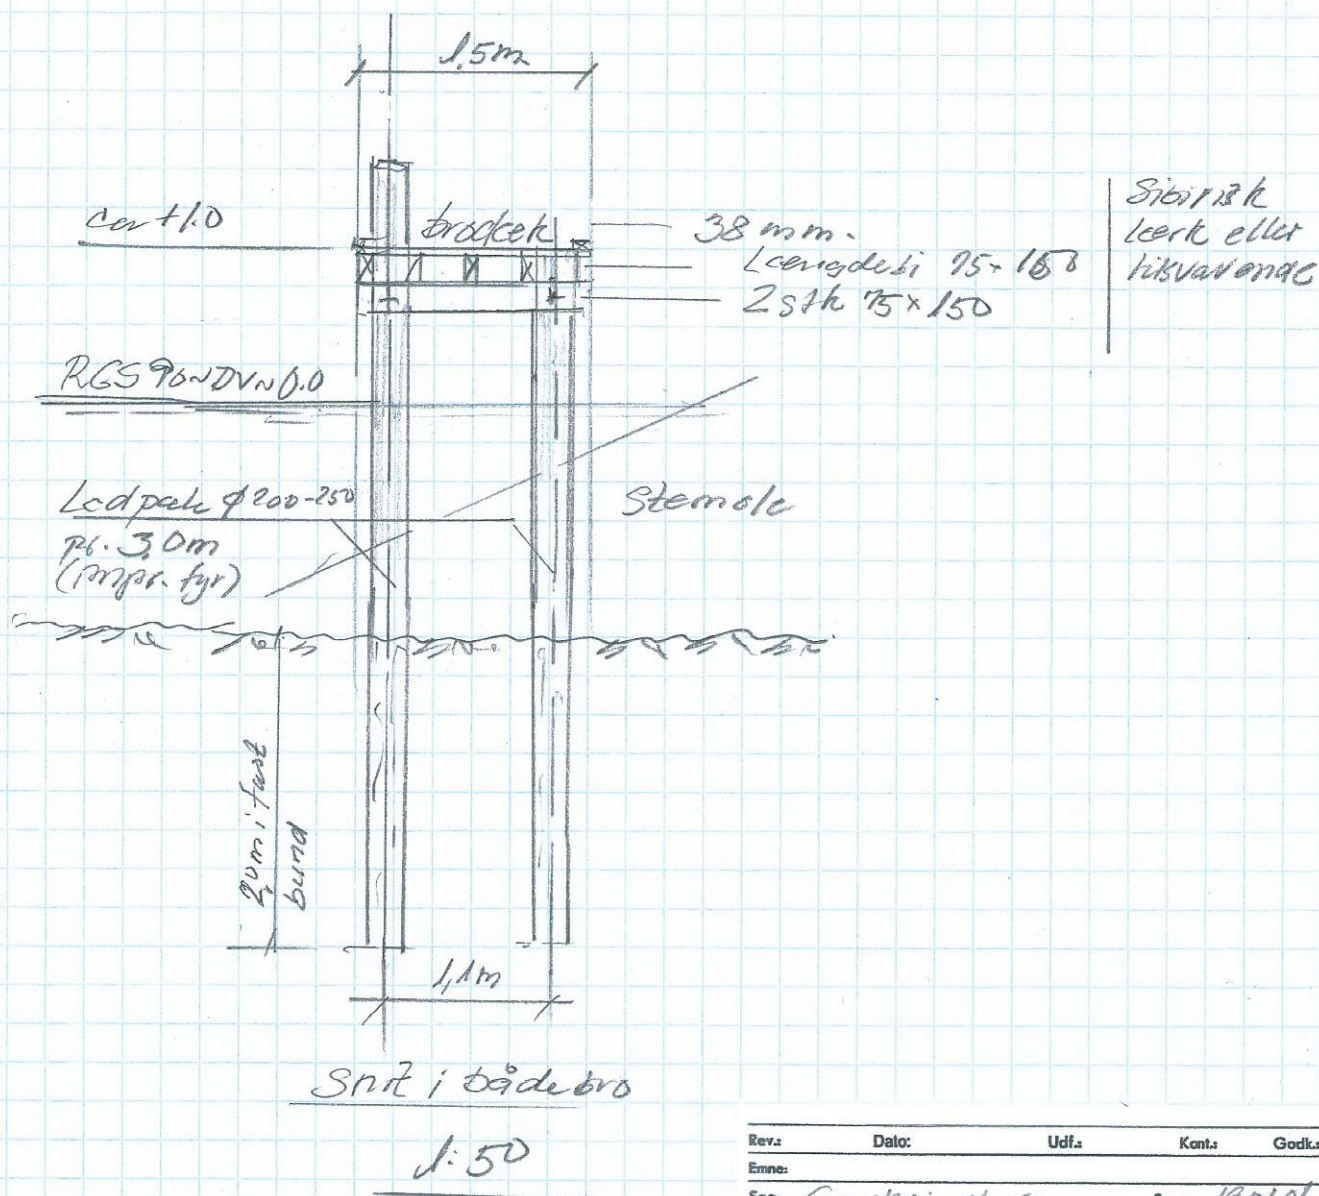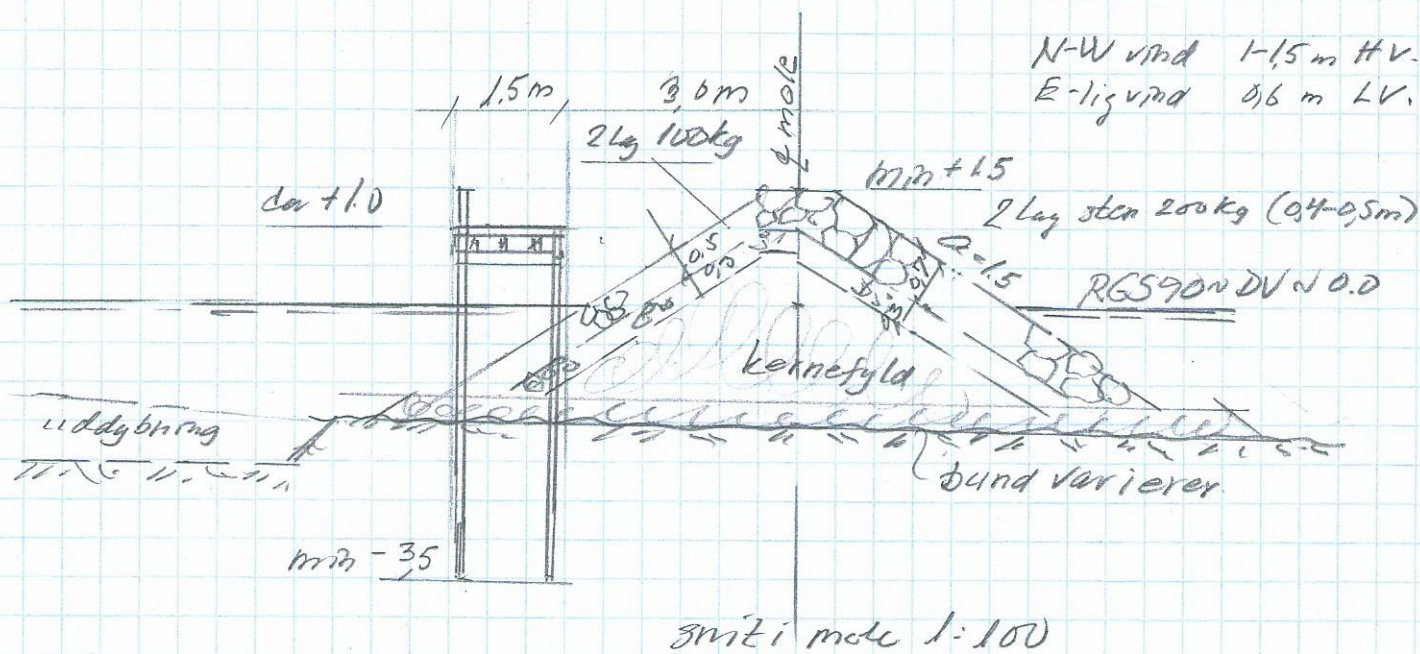

Rev.:	Dato:	Udf.:	Kont.:	Godk.:
Emne:				
Sag:	Gerskej Havn	Sag nr. 190101		
		Dato 17. feb. 2019		
Emne:	Udvikelse mod Nord			
Udf.:	Snit i mure og brø	Tegn nr. 102		Rev.
Godk.:				
Cad File:		Målestok:		
Jørn Jensen	Telefon 3033 7234			
Bostedet 13	Telefon 4842 6601			
3500 Værløse	E-mail joern@jijnconsult.dk			



**Miljø- og
Fødevareministeriet**

Målforshold 1:18141
Dato 17-03-2019

Signaturforklaring
Ortofoto, 2018 Sommer
2018 Ortofoto sommer

© Styrelsen for Dataforsyning og Effektivisering

Ortofoto fra COWI

COWI har den fulde ophavsret til Sommer ortofotos (DDO@land). Det er kun tilladt at tage kopier eller udprinte ortofotos (DDO@land) til dit eget private brug indenfor husstanden, eller hvis din institution har købt brugsrettigheder hos COWI. Øvrig kommerciel anvendelse er ikke tilladt og vil kunne retsforfølges.



Foto nr. 1 Selvbygget bolværk mod den gamle havn



Foto nr. 4. Nordlige havnedel.



Foto nr. 2 Adgangsbro



Foto nr. 3 Havnen set mod nord, hvor den nye havneudvidelse skal etableres

Kystdirektoratet

Gershøj 18.11.2018

Højbovej 1

7620 Lemvig

I-S Gershøj Bro og Havn søger hermed om tilladelse til udvidelse af eks.
Havn med 120 meter stenmole bestående af ca 2600 tons sten samt
indvendig træbro 1,3 meter bred

CVR 43408011

Vedlagt tegninger af ekst. og en ny mole indtegnet med rødt


Hugo Winter


Mågevej 6 Gershøj

4070 Kirke Hyllinge

Hugo Winter

20167560

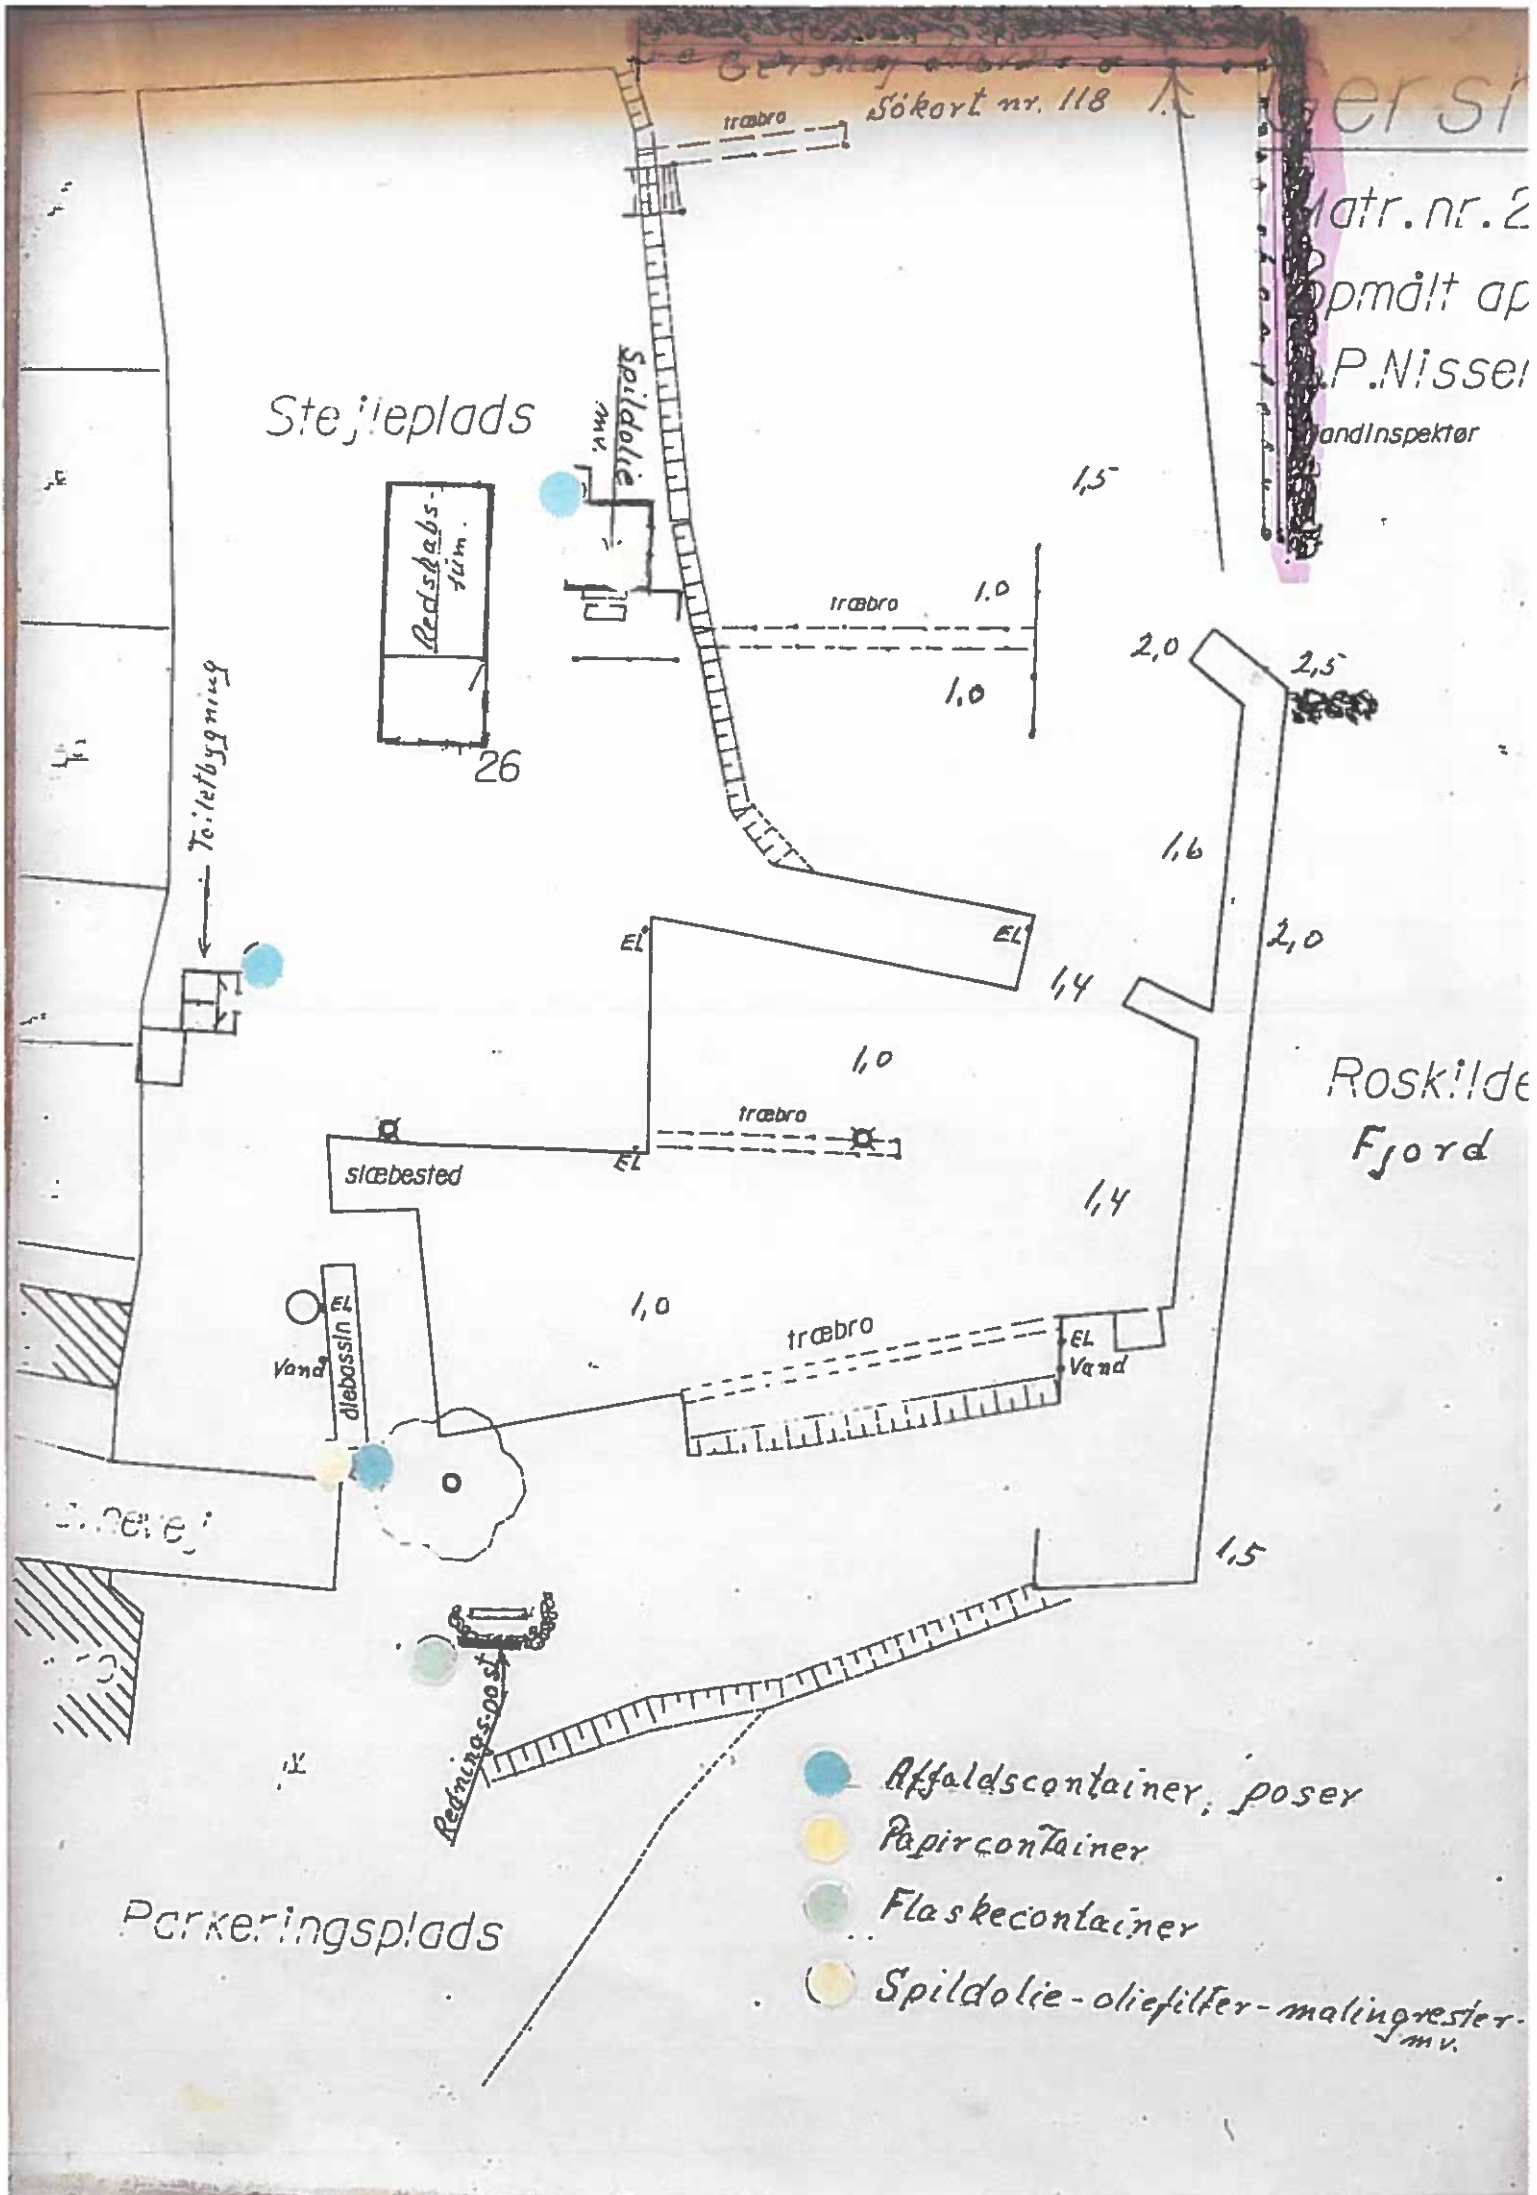

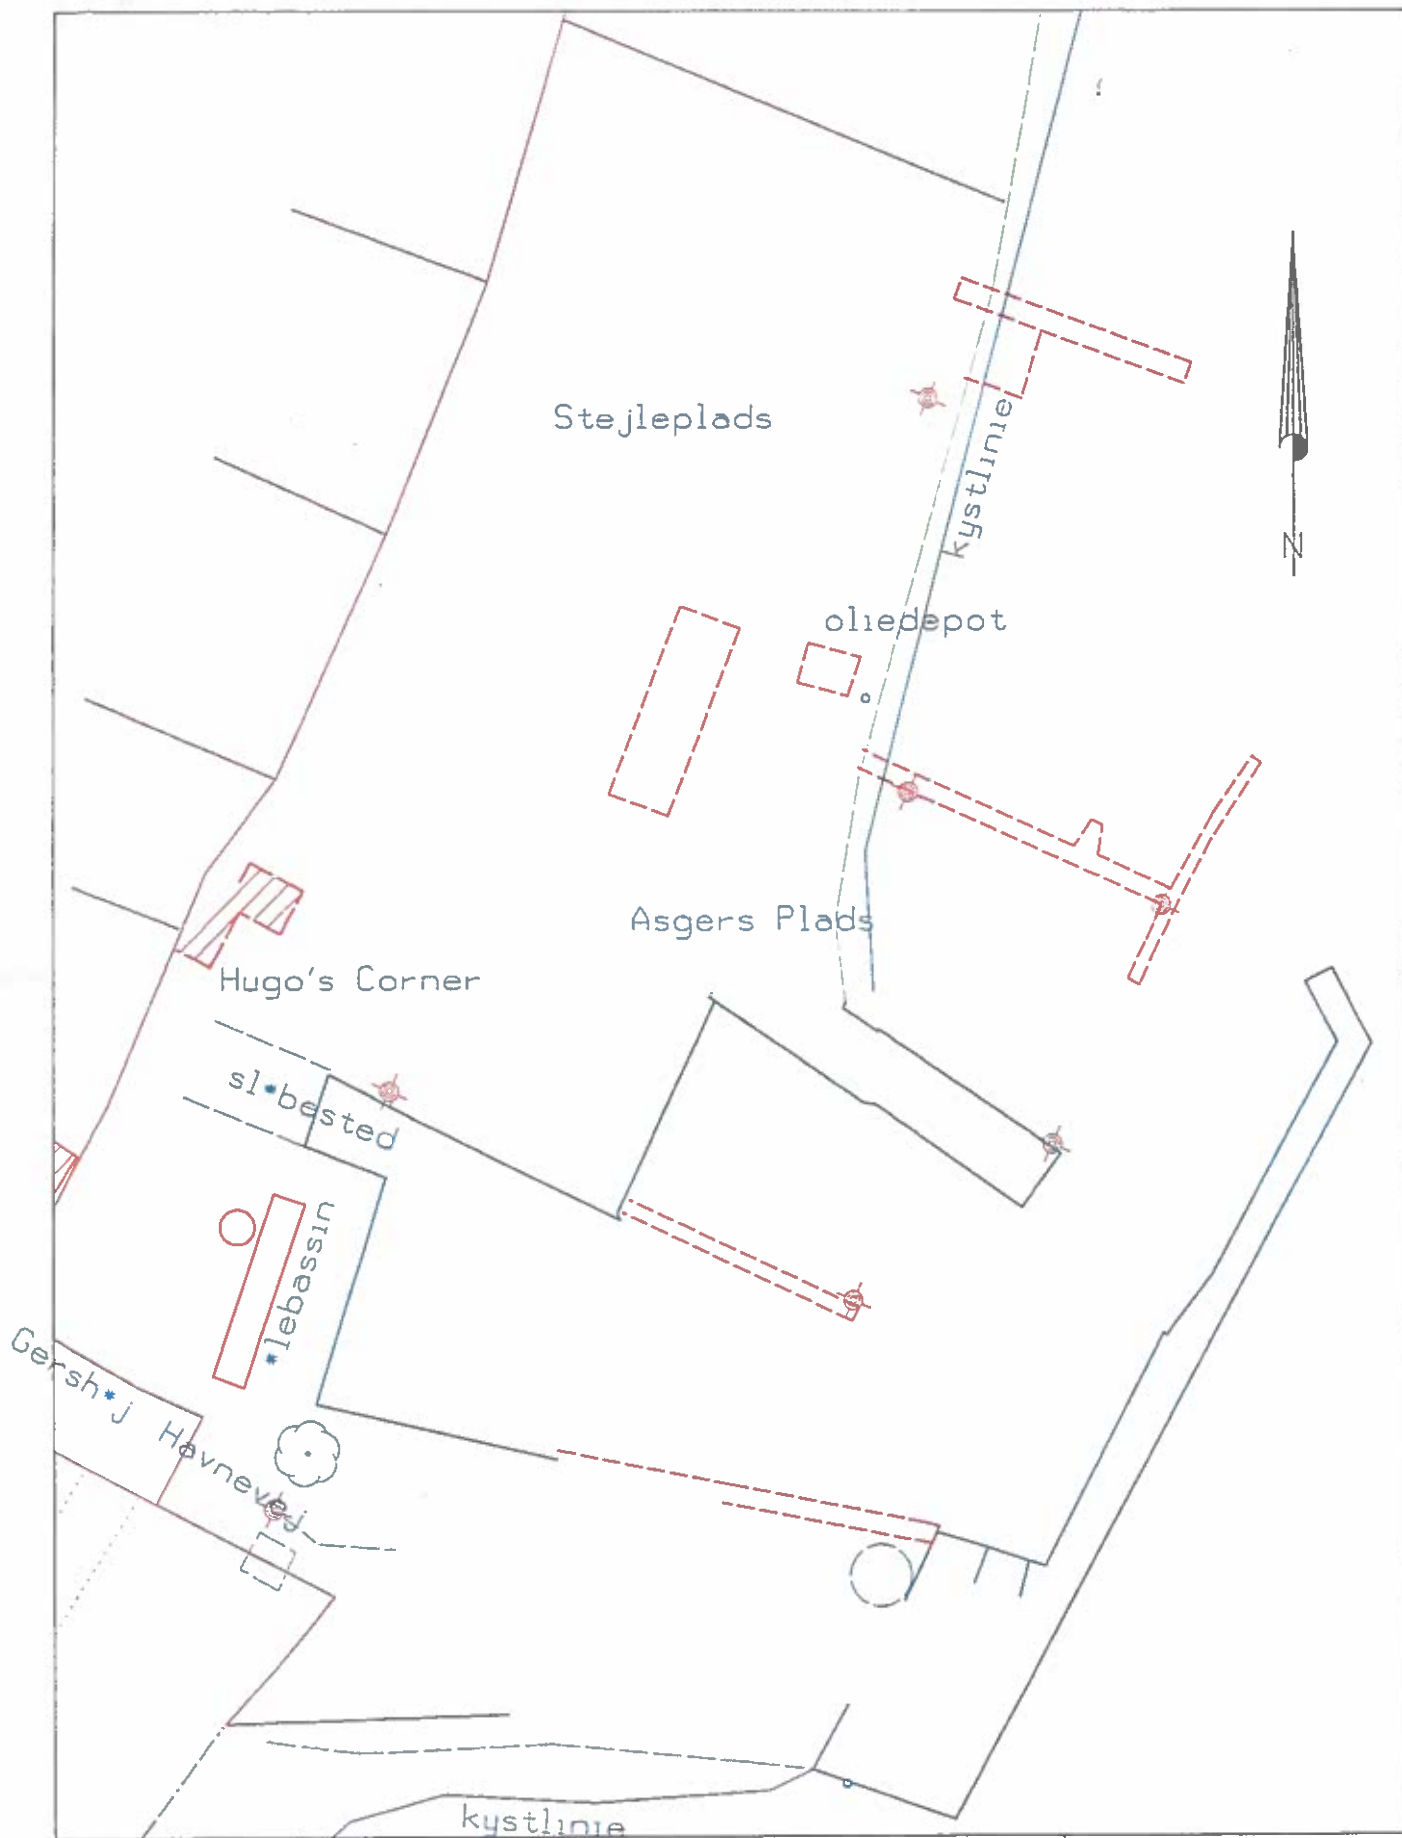

Gershøj Havn

Dato: 6. aug. 2007

jubilæumsskitse

Målforhold 1:500