
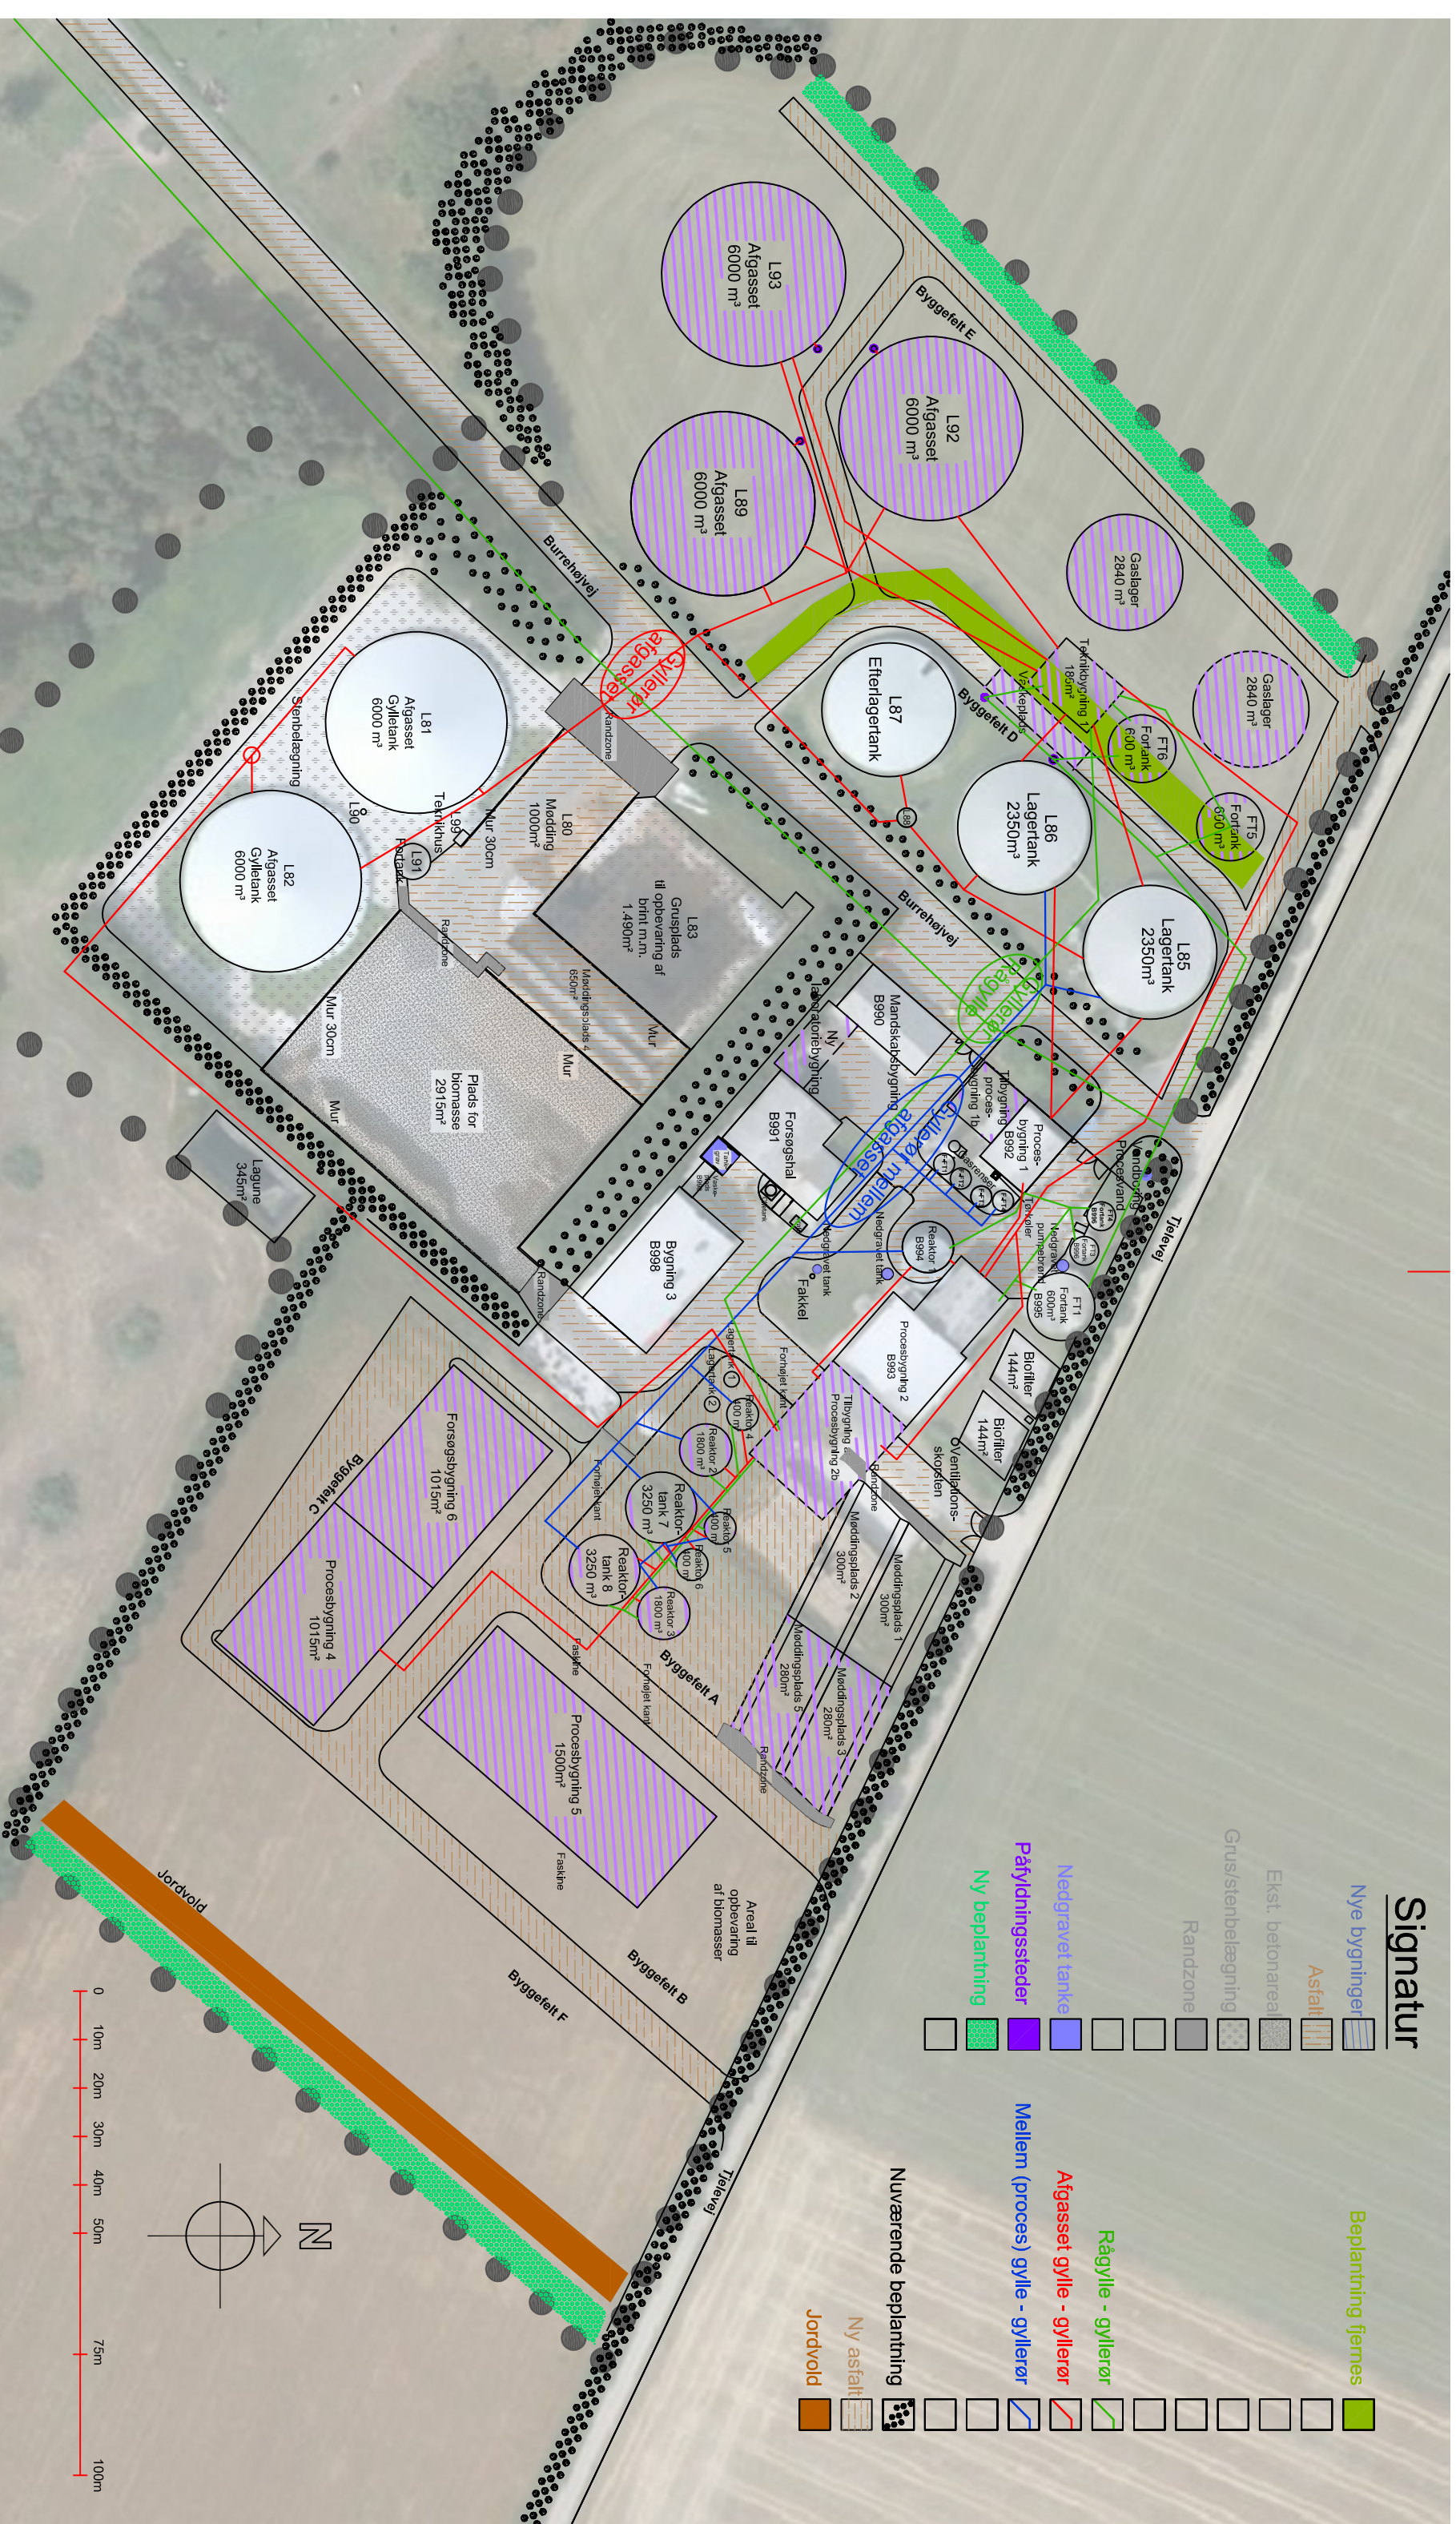


Signatur

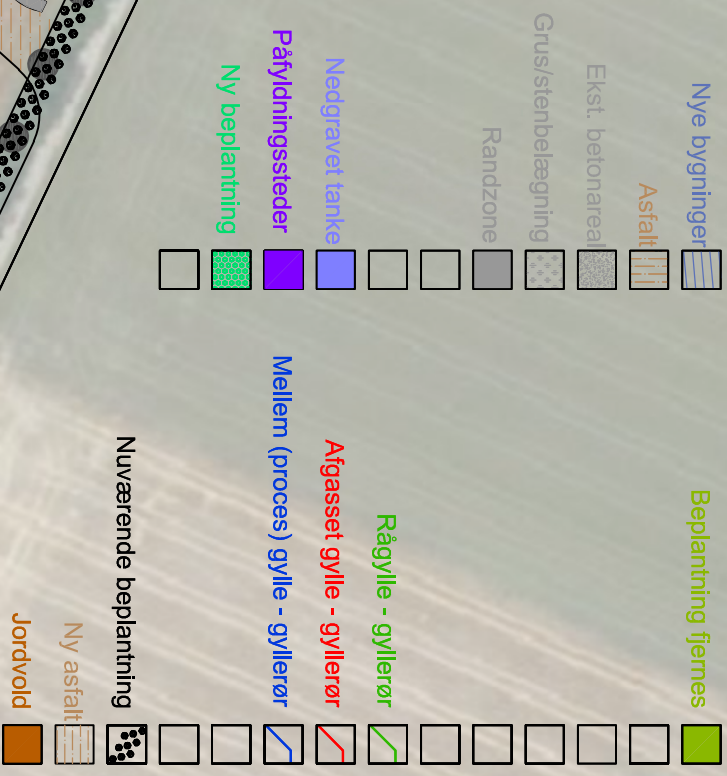

BYG

Tlf.: 70 15 40 00

Trigevej 20, Søften, 8382 Hinnerup
 Asmildklostervej 11, 8800 Viborg

Bygherre.: AU Foulum

Blichers Allé 20, Postboks 50

Tlf.: 87150000

Byggeadr.: Burrehøjvej 43, 8830 Tjele

Der må ikke måles på tegningen

Denne tegning må ikke kopieres, overlades eller anvendes til andet formål uden tilladelse

Lokalplanområde 475