

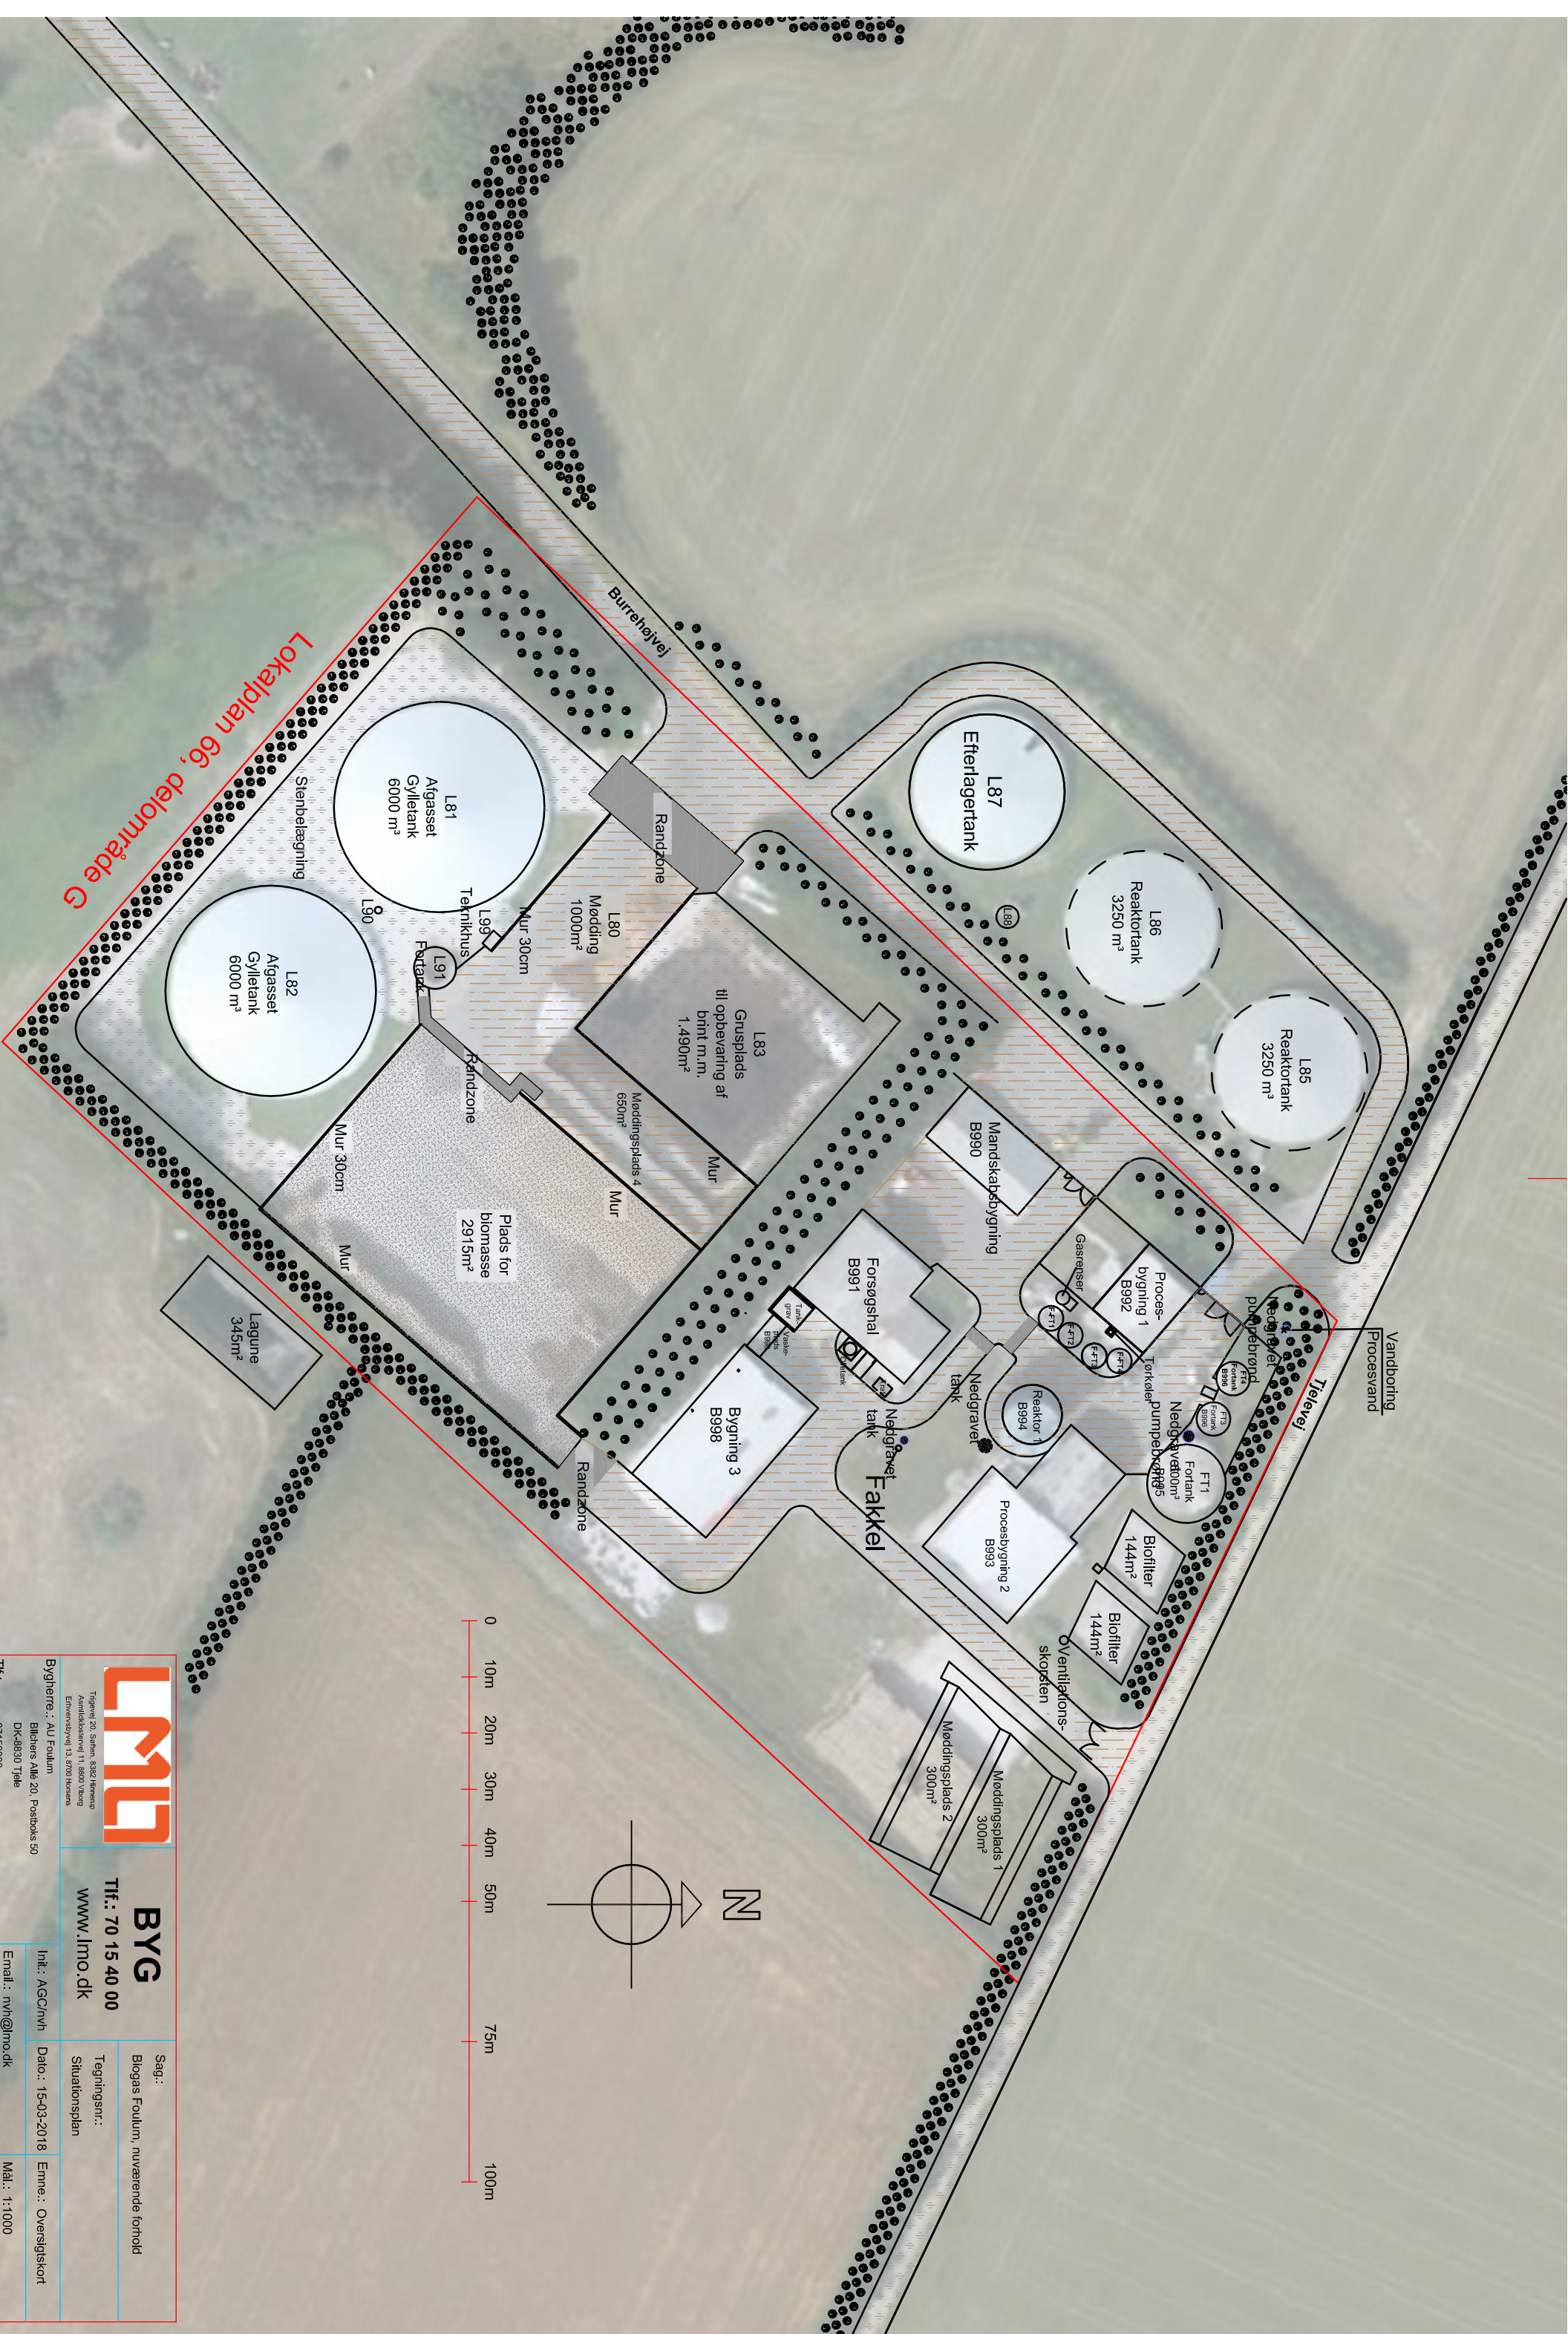


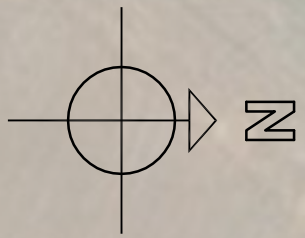

Lokalplan 66, delområde G

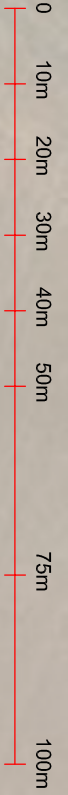

BYG
Tlf.: 70 15 40 00
www.lmo.dk

Sag.:
Biogas Foulum, nuværende forhold

Bygherre.: AU Foulum
Blichers Allé 20, Postboks 50
DK-8830 Tjale
Tlf.: 87150000
Byggeadr.: Burrehøjvej 43, 8830 Tjale

Inf.: AGC/mvh
Email.: mvh@lmo.dk
Direkte nr.: 2999 5735

Tegningsnr.:
Situationsplan

Dato.: 15-03-2018
Erne.: Oversigtskort

Mål.: 1:1000
Sags nr.: B16-033

Ubenævnte mål er i mm Der må ikke måles på tegningen Denne tegning må ikke kopieres, overlades eller anvendes til andet formål uden tilladelse