

Ansøgning

Oplysninger om ansøger

Hvem indsender ansøgningen?

☐ Ansøger

☒ Rådgiver på vegne af ansøger

Ansøger

Hvis du ansøger for en privatperson, skal du indtaste ansøgers navn og adresse. Ansøger du på vegne af en virksomhed, kan du indtaste CVR-nummeret, hvorefter oplysninger om virksomheden automatisk bliver udfyldt.

Fornavn

Efternavn

Virksomhedens CVR

Virksomhedens navn

Adresse

Postnummer

By

Telefonnummer

E-mail

Rådgiver

Virksomhedens navn

CVR-Nummer

Adresse

Postnummer

By

Virksomhedens telefonnummer

Virksomhedens email

Kontaktperson

Navn

Telefonnummer

20624701

E-mail

jj@a1consult.dk

Anlæggets placering og størrelse

Angiv venligst titel på projekt:

Uddybning af havneområder/kajanlæg SGOT

Hvor gennemføres projektet?

- ☒ Erhvervshavn
☐ Københavns havn

Er projektet inden for dækkende værker?

- ☐ Ja
☒ Nej
☐ Delvist

Hvilken kommune(r) er anlægget beliggende i?

Slagelse

Matrikelnummer:

udenfor 10h

Kajnummer eller bolværk:

ikke relevant

Strækker projektet sig over matrikler ejet af andre end ansøger?

- ☐ Ja
☒ Nej

Projektbeskrivelse

Beskriv baggrund for og formål med projektet

Det er ønske at uddybe område for at sikre en sikker indsejling til havnen for de større skibe. Det er ønskelig at uddybe til -18,0 m ved området kaldt "Pukkelen".

Beskriv projektets arbejdsmetoder

Det er op til entreprenøren at vurdere egnet oprensings-/udbybningsmateriel, som skal være opgaven overlegen. Fartøjer, der anvendes til oprensings-/udbybningsarbejde, skal være udstyret med elektronisk positioneringsudstyr samt AIS.

Overholder projektet lokalplanen for området?

- ☒ Ja
☐ Nej

Kan anlægget anvendes til lastning eller losning og anløbes af fartøjer over 1350 ton?

- ☒ Projektet har ikke betydning for, hvilke fartøjer, der kan anløbe anlægget
☐ Ja
☐ Nej

Er projektet en del af et større projekt?

- ☐ Ja
☒ Nej

Anlægsperiode

Forventes påbegyndt den:

06-10-2020

Forventes afsluttet den:

01-01-2021

Projektarbejde(r)

Vælg de typer af arbejder, der udføres i projektet:

- ☒ Uddybning
- ☐ Opfyldning
- ☐ Renovering
- ☐ Anlæggelse af diverse faste anlæg(eks. broer)
- ☐ Andet

Uddybning

Mængde/volume i m³

Berørte parter

Er der berørte parter til projektet?

- ☐ Ja
- ☒ Nej

Miljømæssige konsekvenser

Hvad bliver projektområdet anvendt til idag?

Kryds af hvordan arbejdet i projektet vil påvirke miljøet:

- ☐ Støj
- ☐ Sedimentspredning
- ☐ Forurening
- ☐ Affaldsproduktion
- ☒ Projektet vil ikke påvirke miljøet

Natur og fredning

Ligger området i et natura2000 område?

[Se oversigt over natura2000 områder.](#) (Åbner i nyt vindue)

- ☒ Ja
- ☐ Nej

Hvor ligger de nærmeste natura2000 områder?

[Se oversigt over natura2000 områder.](#) (Åbner i nyt vindue)

Beskriv hvilken type områder, der er tale om?

[Se oversigt over natura2000 områder.](#) (Åbner i nyt vindue)

Natura 2000-område nr. 162 strækker sig fra Kobæk Strand ved Skæl-skør til Klinteby Klint øst for Bisserup. Området omfatter desuden Ager-sø og Omø og et betydeligt havareal. Områdets samlede areal er 18.500 ha, hvoraf landarealet udgør ca. 4.500 ha. Blot 29 ha inden for området er statsejet. Mod vest er der en fælles grænse med den marine del af Natura 2000-område nr. 116, Centrale Storebælt og Vresen.

Natura 2000-områdets geografisk landområde er beliggende i Slagelse Kommune på nær en ca. 2,7 km lang strandbred/kystskrænt øst for Bisserup, som er beliggende i Næstved Kommune. Kyststrækningen er meget særpræget med laguner og nor afsnøret af øer, fed og større sandaflejringer. Dertil kommer brakvandsfjorden og det næsten ferske nor ved Skælskør samt det inddæmmede område, der danner Borreby Mose. En stor del af det marine område er forholds-vist lavvandet og derfor vigtigt for mange havfugle, der lever af bunddyr. Langs kysten findes udbredte strandenge og naturtyper som grå/grøn klit, surt overdrev og klithede. Her findes mange sjældnere plantearter som strand-loppeurt, strand-nellike og tangurt. Strandengene tjener som yngle- og rastekområde for et rigt fugleliv, og bl.a. klyde yngler i et betydeligt antal flere steder i området. Her findes også vigtige yngleom-råder for bl.a. dværgterne og havterne. Rørhøgen findes ynglende man-ge steder i rørskovene. Klokkefrø er forsvundet fra de fleste af sine tidli-gere levesteder i Danmark, men har overlevet med en bestand på Agersø. Efter

omkring 30 års fravær er klokkefrø nu genudsat på Glænø og ved Stignæs.
I Fredskov på Glænø findes der naturlige bevoksninger af vintereg med underskov af bl.a. tarmvridrøn. Vinteregeskov er meget sjælden i Øst-danmark, hvor den ellers kun kendes fra Ulvshale på Møn og fra Born-holm.

Gælder der specielle fredningsbestemmelser for området?

- ☐ Ja
- ☒ Nej

Har området en speciel arkæologisk, historisk eller kulturel betydning?

- ☐ Ja
- ☒ Nej

Dokumentation

Søkort med indtegnet projekt

001.Situationsplan, Uddybning, Eksisterende forhold, Inter Terminals, Stignæs Gulfhavn
Olieterminal_7.pdf 1011 KB

Plan- og skitsetegning over anlægget

Oversigtskort med hele projektet indtegnet

001.Situationsplan, Uddybning, Eksisterende forhold, Inter Terminals, Stignæs Gulfhavn
Olieterminal_7.pdf 1011 KB

Yderligere bilag


Tryk på "+" for at tilføje flere bilag

Matrikelkort med indtegnet projekt

001.Situationsplan, Uddybning, Eksisterende forhold, Inter Terminals, Stignæs Gulfhavn
Olieterminal_7.pdf 1011 KB

Målsatte snittegninger over anlægget

Projektbeskrivelse

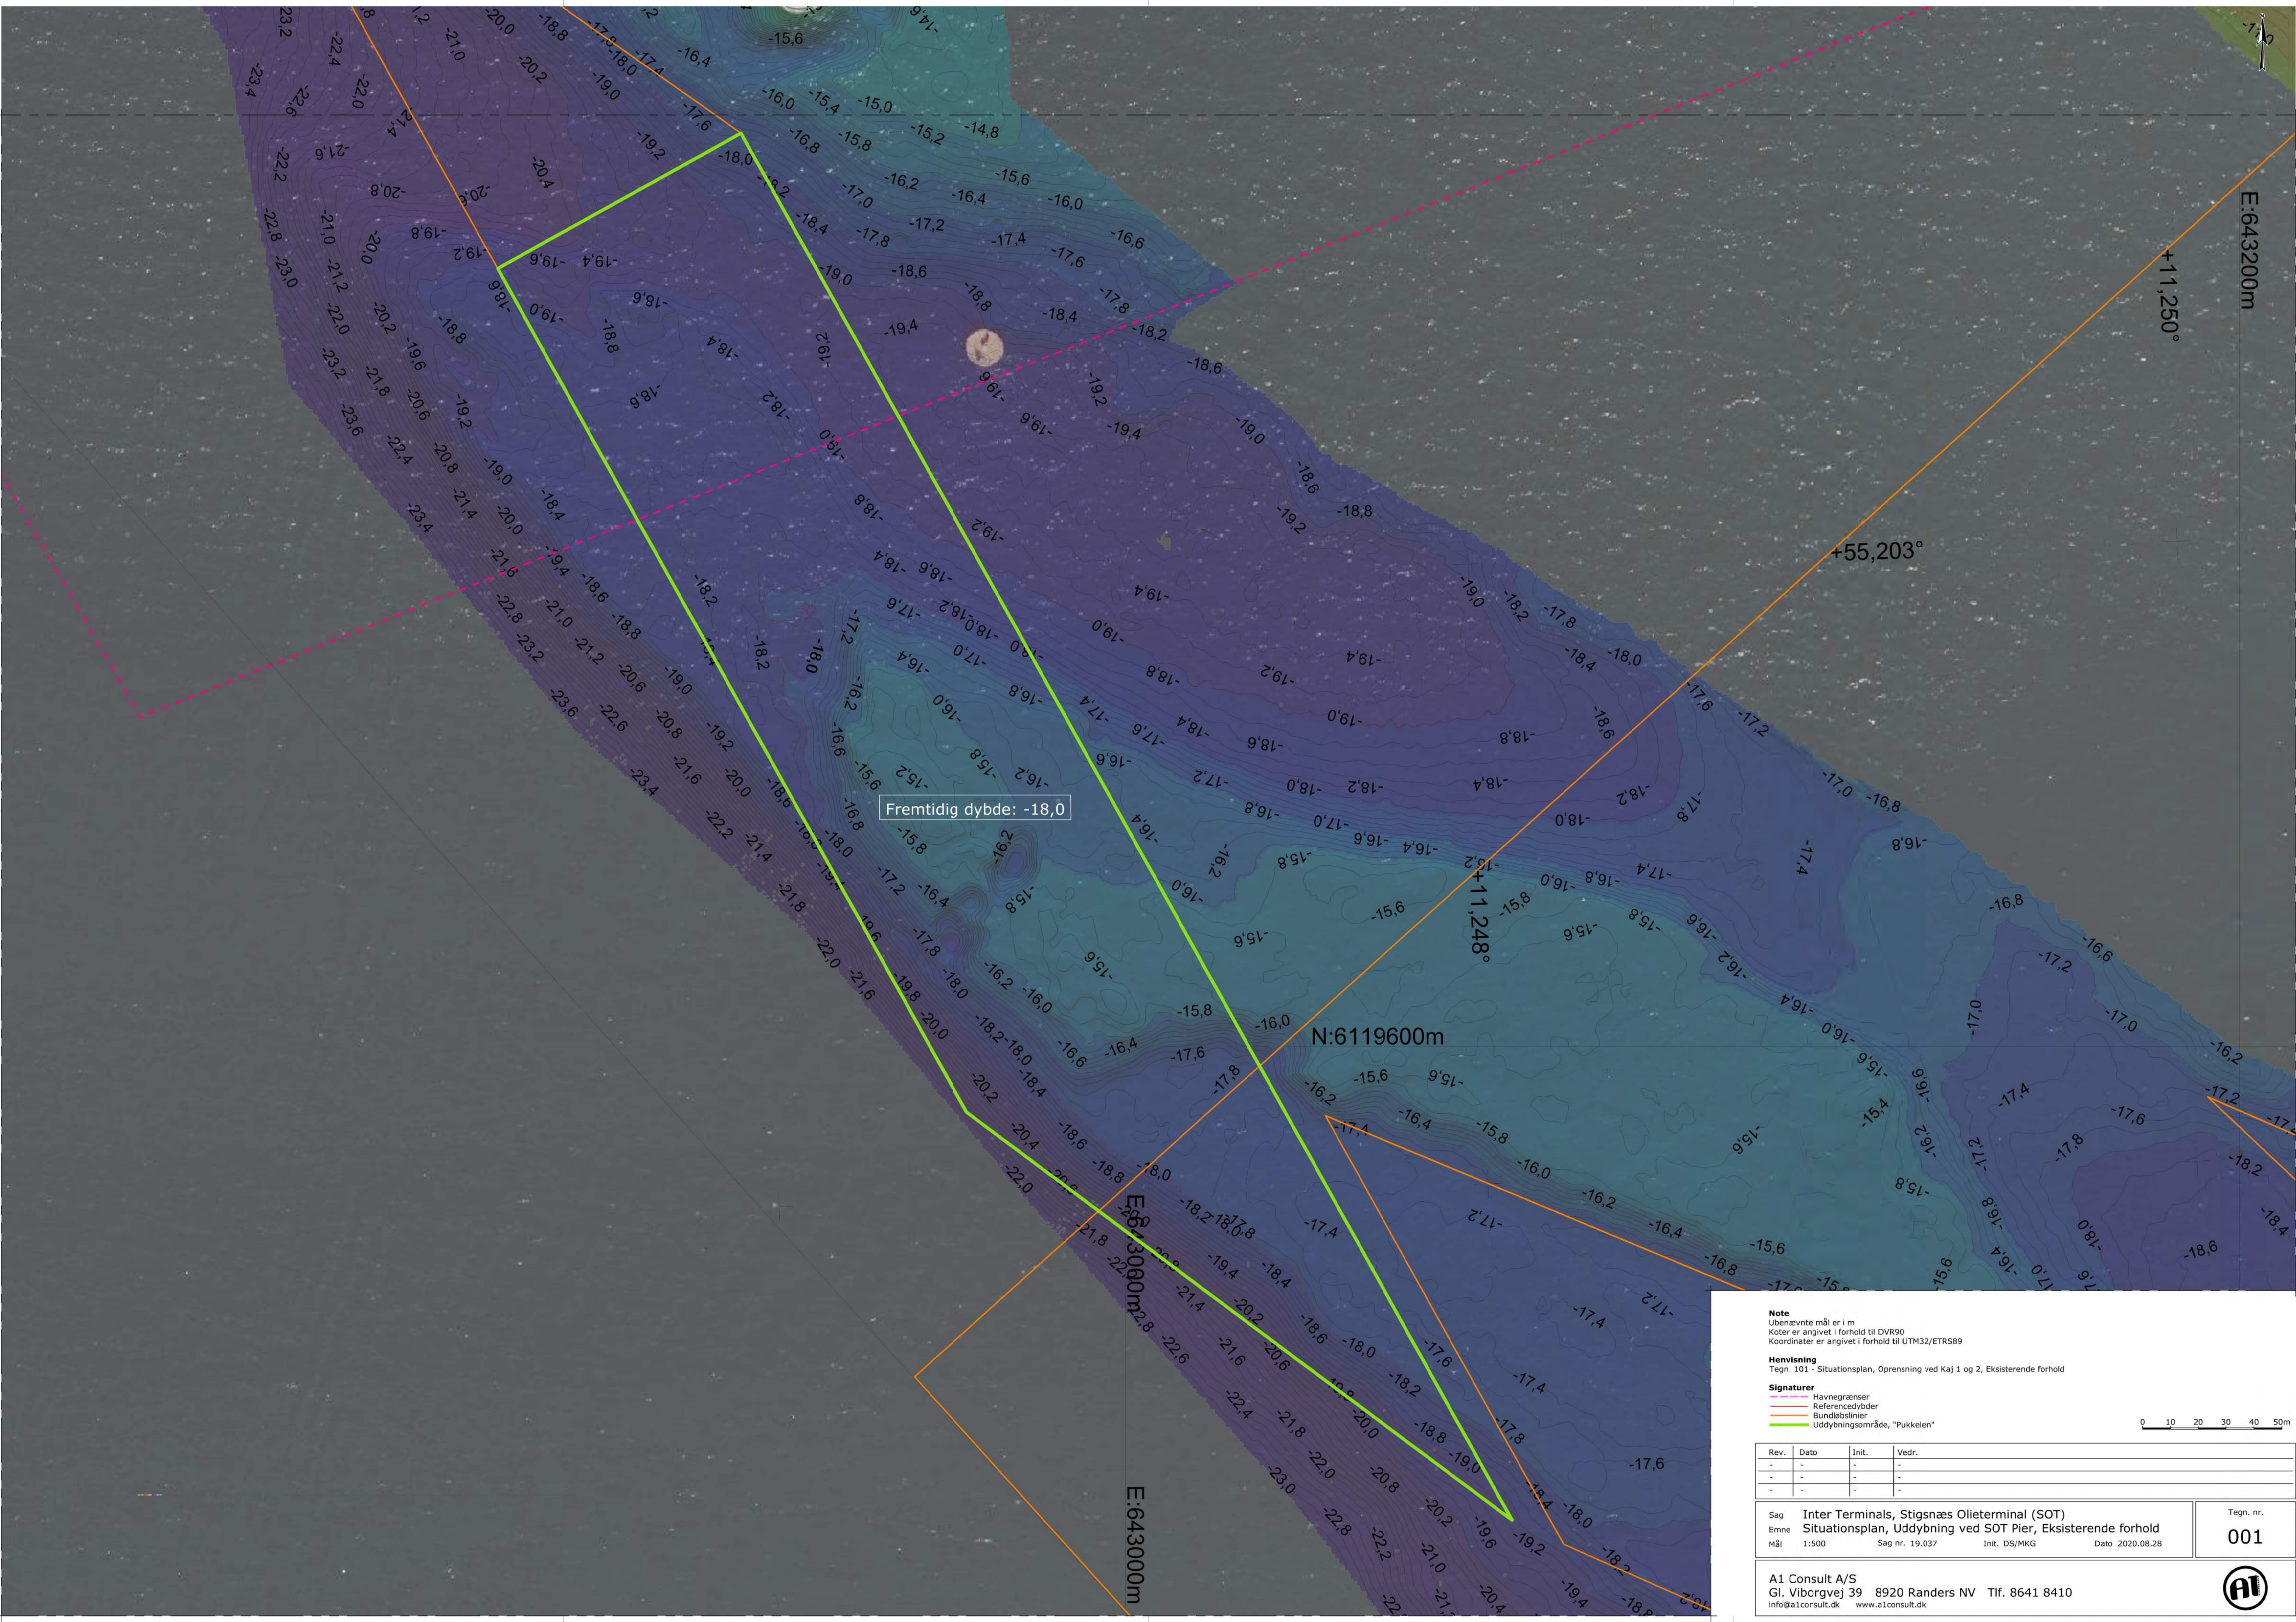

Fremtidig dybde: -18,0

N:6119600m

E:643200m
+11,250°

+55,203°

+11,248°

E:643000m
+55,203°

Note
Ubenævnte mål er i m
Koter er angivet i forhold til DVR90
Koordinater er angivet i forhold til UTM32/ETRS89

Henvi
Tegn. 101 - Situationsplan, Oprensning ved Kaj 1 og 2, Eksisterende forhold

Signaturer
Havnegrænser
Referencedybder
Bundbolslinier
Uddybningsområde, "Pukkelen"

0 10 20 30 40 50m

Rev.	Dato	Init.	Vedr.
-	-	-	-
-	-	-	-
-	-	-	-

Sag	Inter Terminals, Stigsnaes Olieterminal (SOT)			Tegn. nr.
Emne	Situationsplan, Uddybning ved SOT Pier, Eksisterende forhold			001
Mål	1:500	Sag nr. 19.037	Init. DS/MKG	Dato 2020.08.28

A1 Consult A/S
Gl. Viborgvej 39 8920 Randers NV Tlf. 8641 8410
info@aiconsult.dk www.aiconsult.dk



